
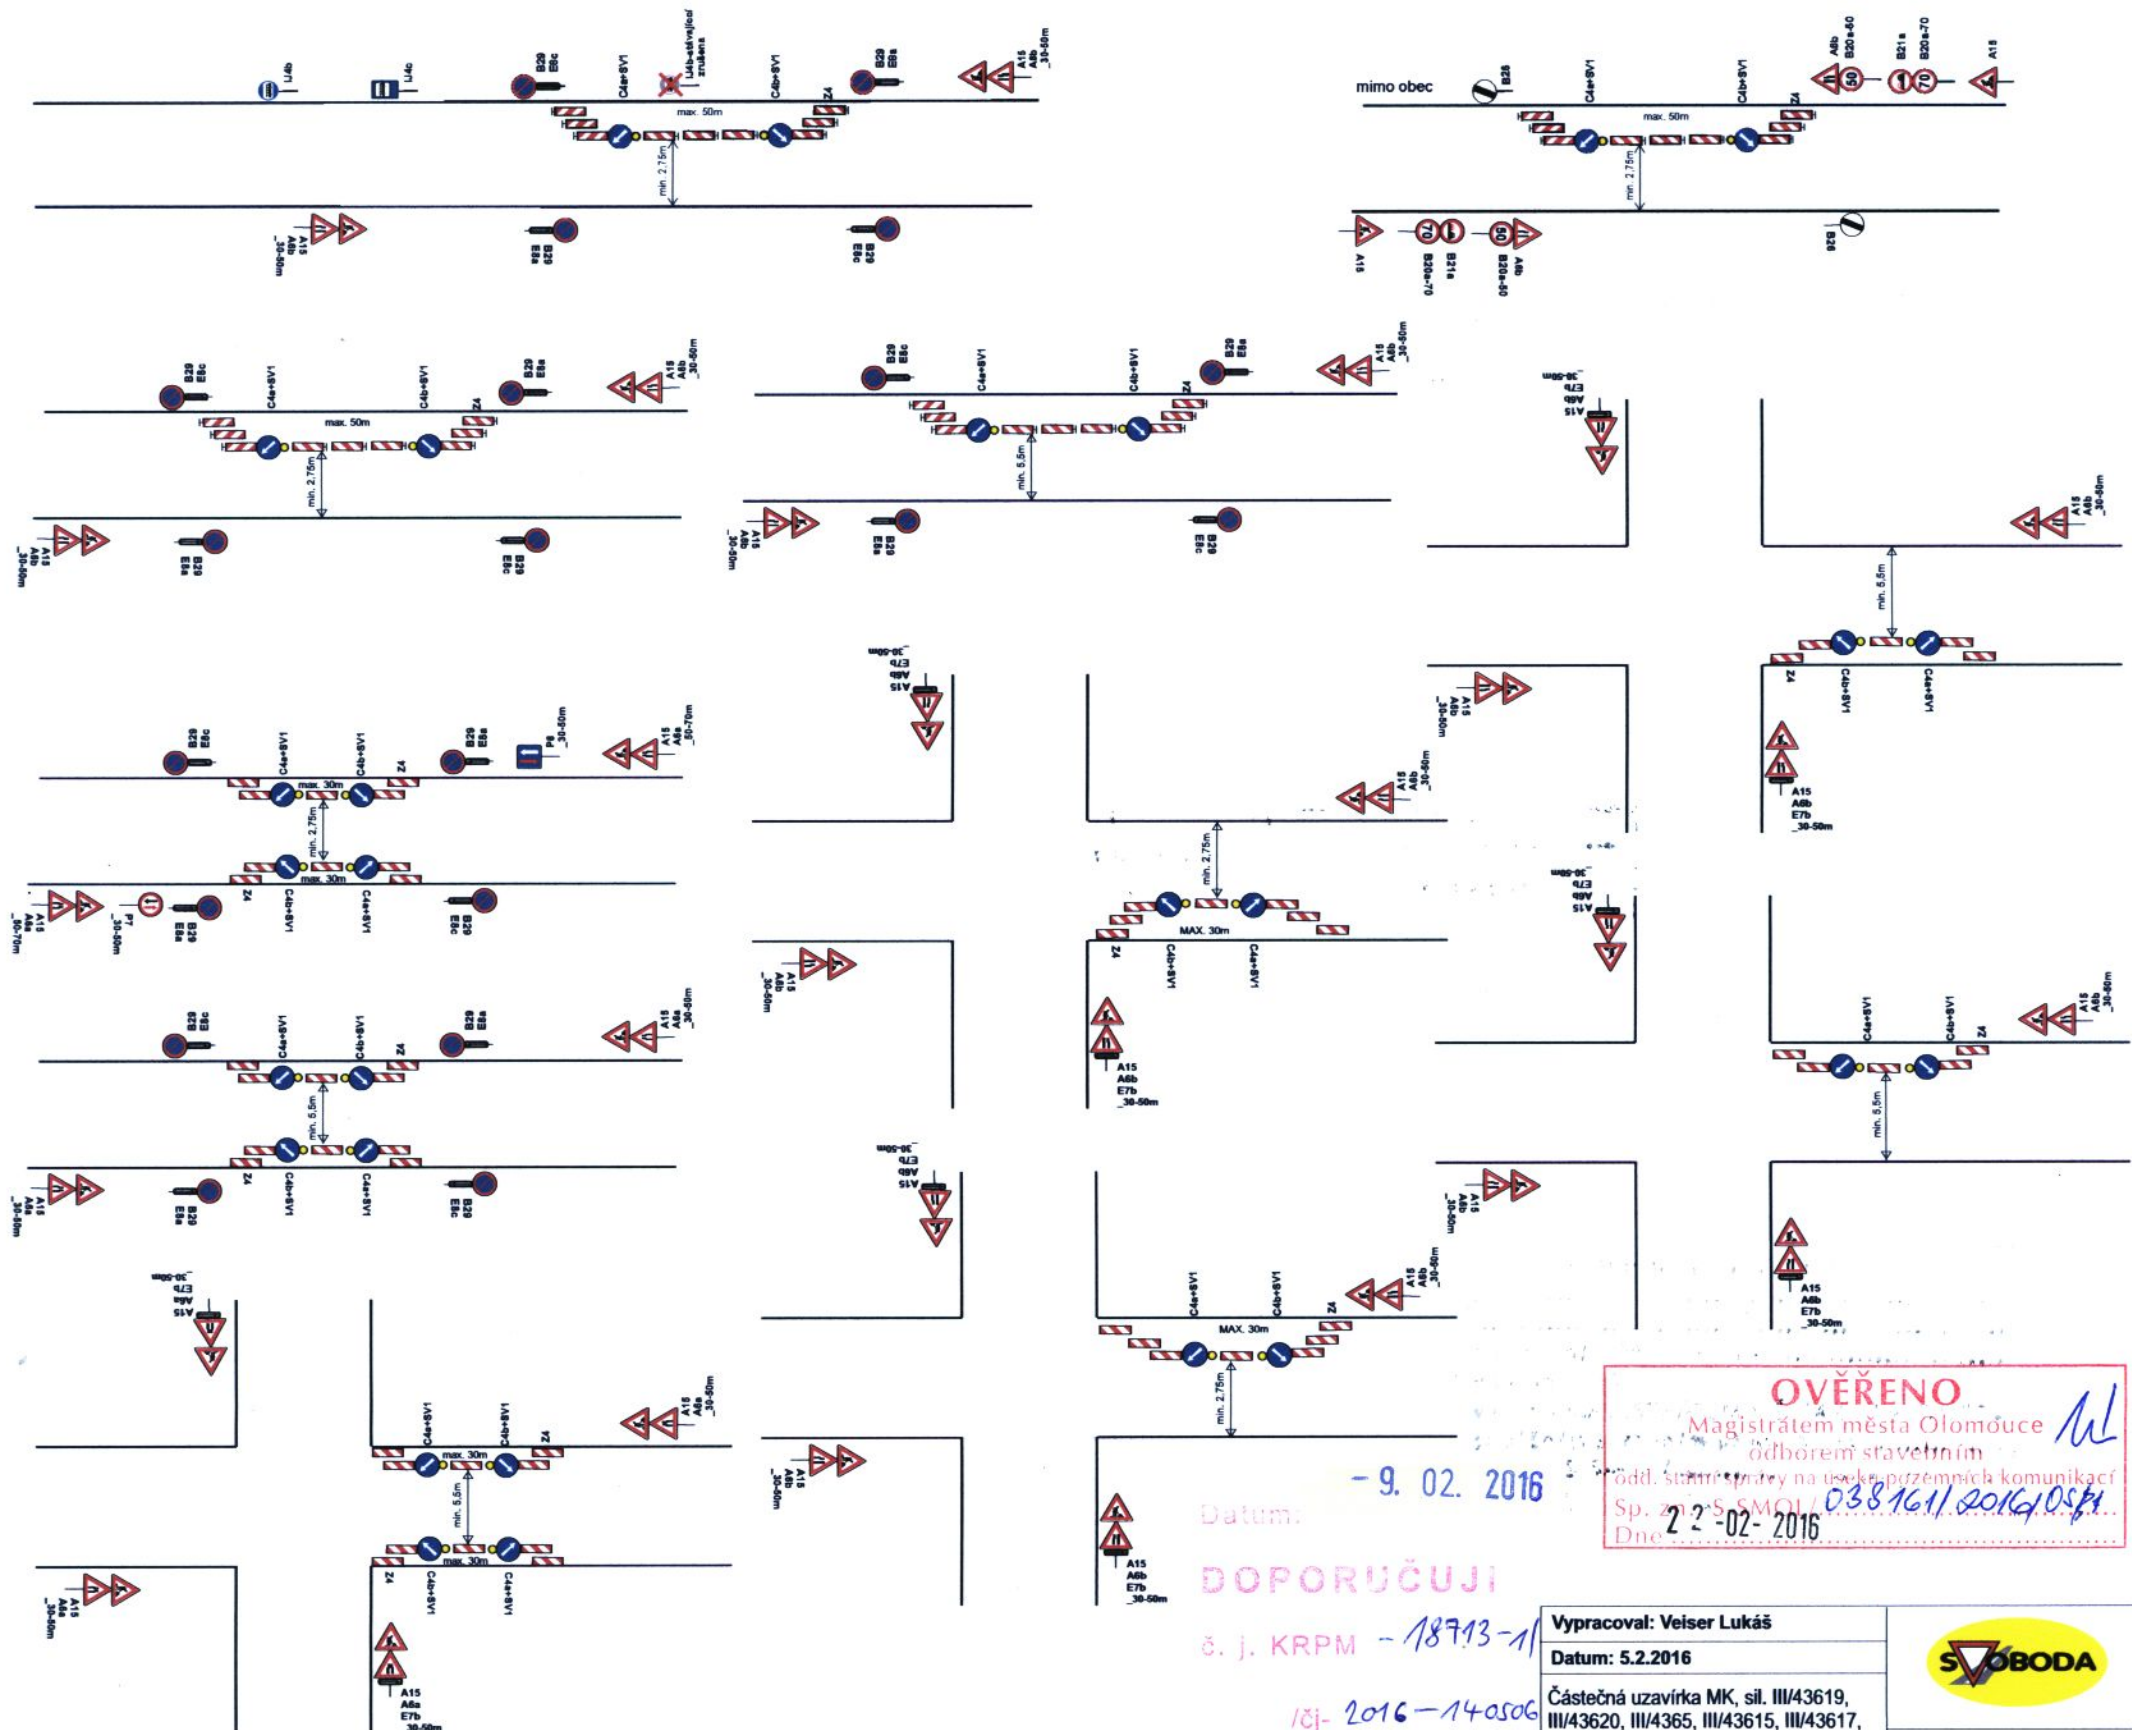


Částečná uzavírka MK, sil. III/43619, III/43620, III/4365, III/43615, III/43617, v obci Hostkovice, Vacanovice, Lipňany, Zákřov

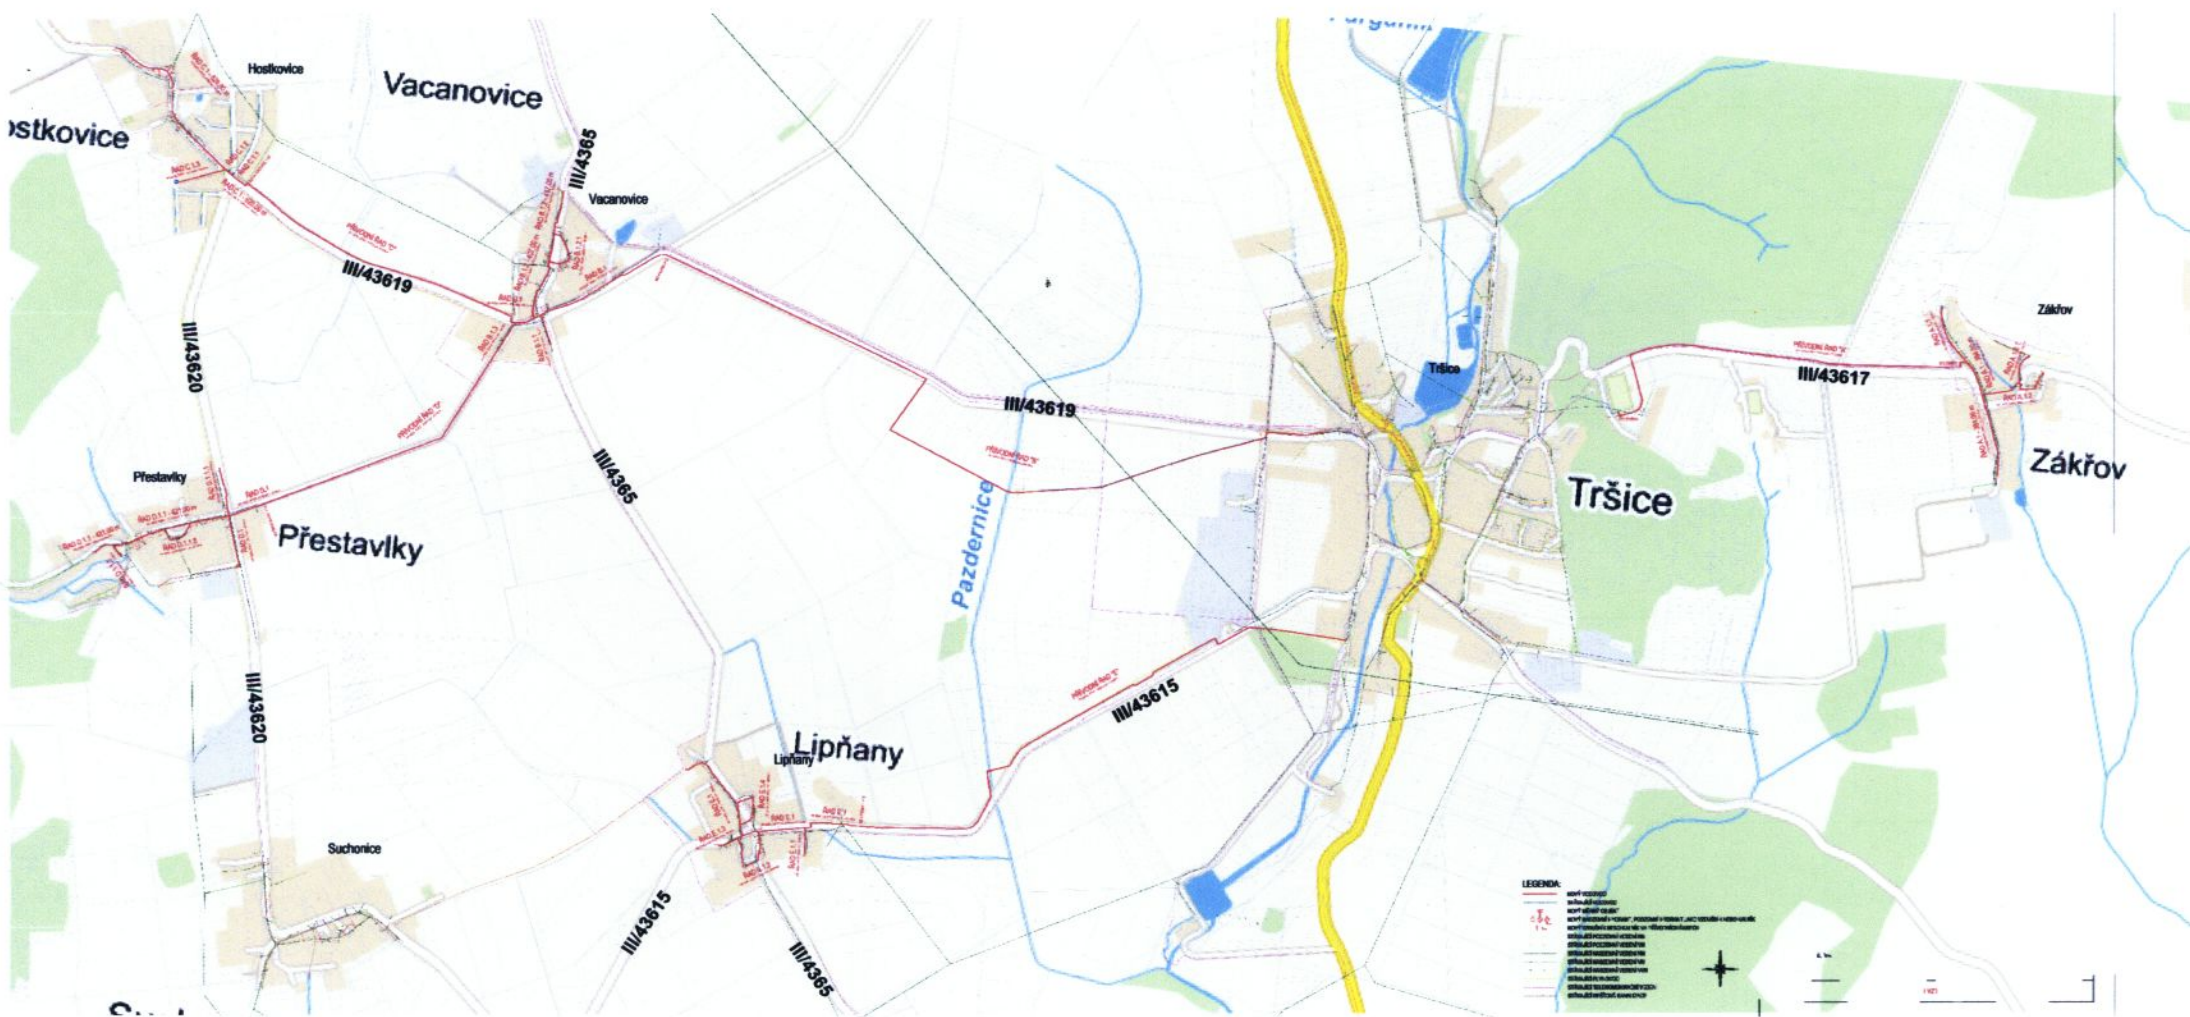

B29 bude osazeno min. 7 dní dopředu a datem platnosti.  
 V případě nutnosti bude osazeno SSZ + A10. V ÚSECÍCH POUZE  
 MEZI KŘIŽOVATKAMI L ABY SSZ BYLO UMÍSTĚNO UŽOZ  
 AŽ ZA KŘIŽOVATKOU.

**OVĚŘENO**  
 Magistrátem města Olomouce  
 odborem stavebním  
 Datum: - 9. 02. 2016  
 Dne: 22-02-2016  
 Sp. zn.: S.M.O.U. / 038/161/2016/OSP

**DOPORUČUJI**  
 š. j. KRPM - 18793-11  
 18j-2016-140506  
 Podpis: po. J. Křiváček

|   |  |
|---|--|
| Vypracoval: Veiser Lukáš  |  |
| Datum: 5.2.2016   |  |
| Částečná uzavírka MK, sil. III/43619, III/43620, III/4365, III/43615, III/43617, v obci Hostkovice, Vacanovice, Lipňany, Zákřov |  |
| Adresa provozovny: Pavelkova 2 Olomouc 772 00   |  |