

Datum: 26. 07. 2016

DOPORUČUJI


č. j. KRPM - 98628-11

Tršice

lčj- 2016 - 140506

Podpis:

Petr Šebestník
 POLICIE ČESKÉ REPUBLIKY
 KRAJSKÉ ŘEDITELSTVÍ POLICIE
 OLOMOUCKÉHO ÚJEJE
 DOPRAVNÍ INSPEKTORÁT
 771 36 OLOMOUČ

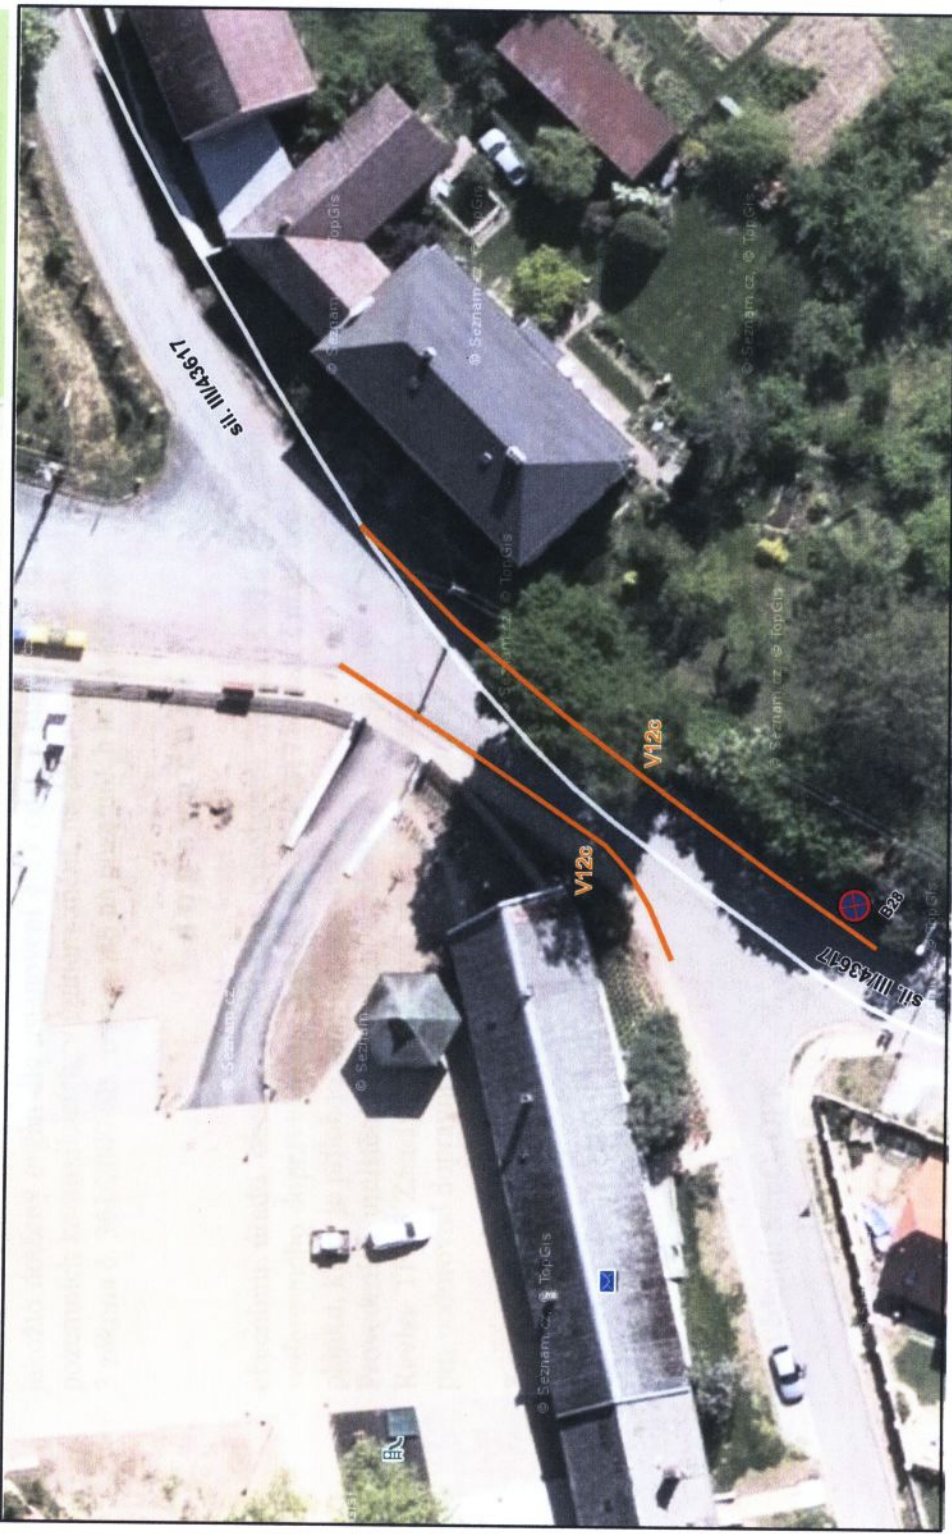

OVĚŘENO
 Magistrátem města Olomouce
 odborem stavebním
 odd. státní správy na úseku pozemkové úpravy
 Sp. zn.: S 18.10.2016
 Dne: 18.10.2016

Vypracoval: Veiser Lukáš
 Datum: 19.7.2016

**Úprava trvalého dopravního
 značení sil. III/43617
 v obci Tršice.**



Adresa provozovny: Pavlovkova 2
 Olomouc 772 00