


STANOVENO
č.j. 114368/18
Dne: 18. 09. 2018
Magistrát mesta Prerova

Podpis: 

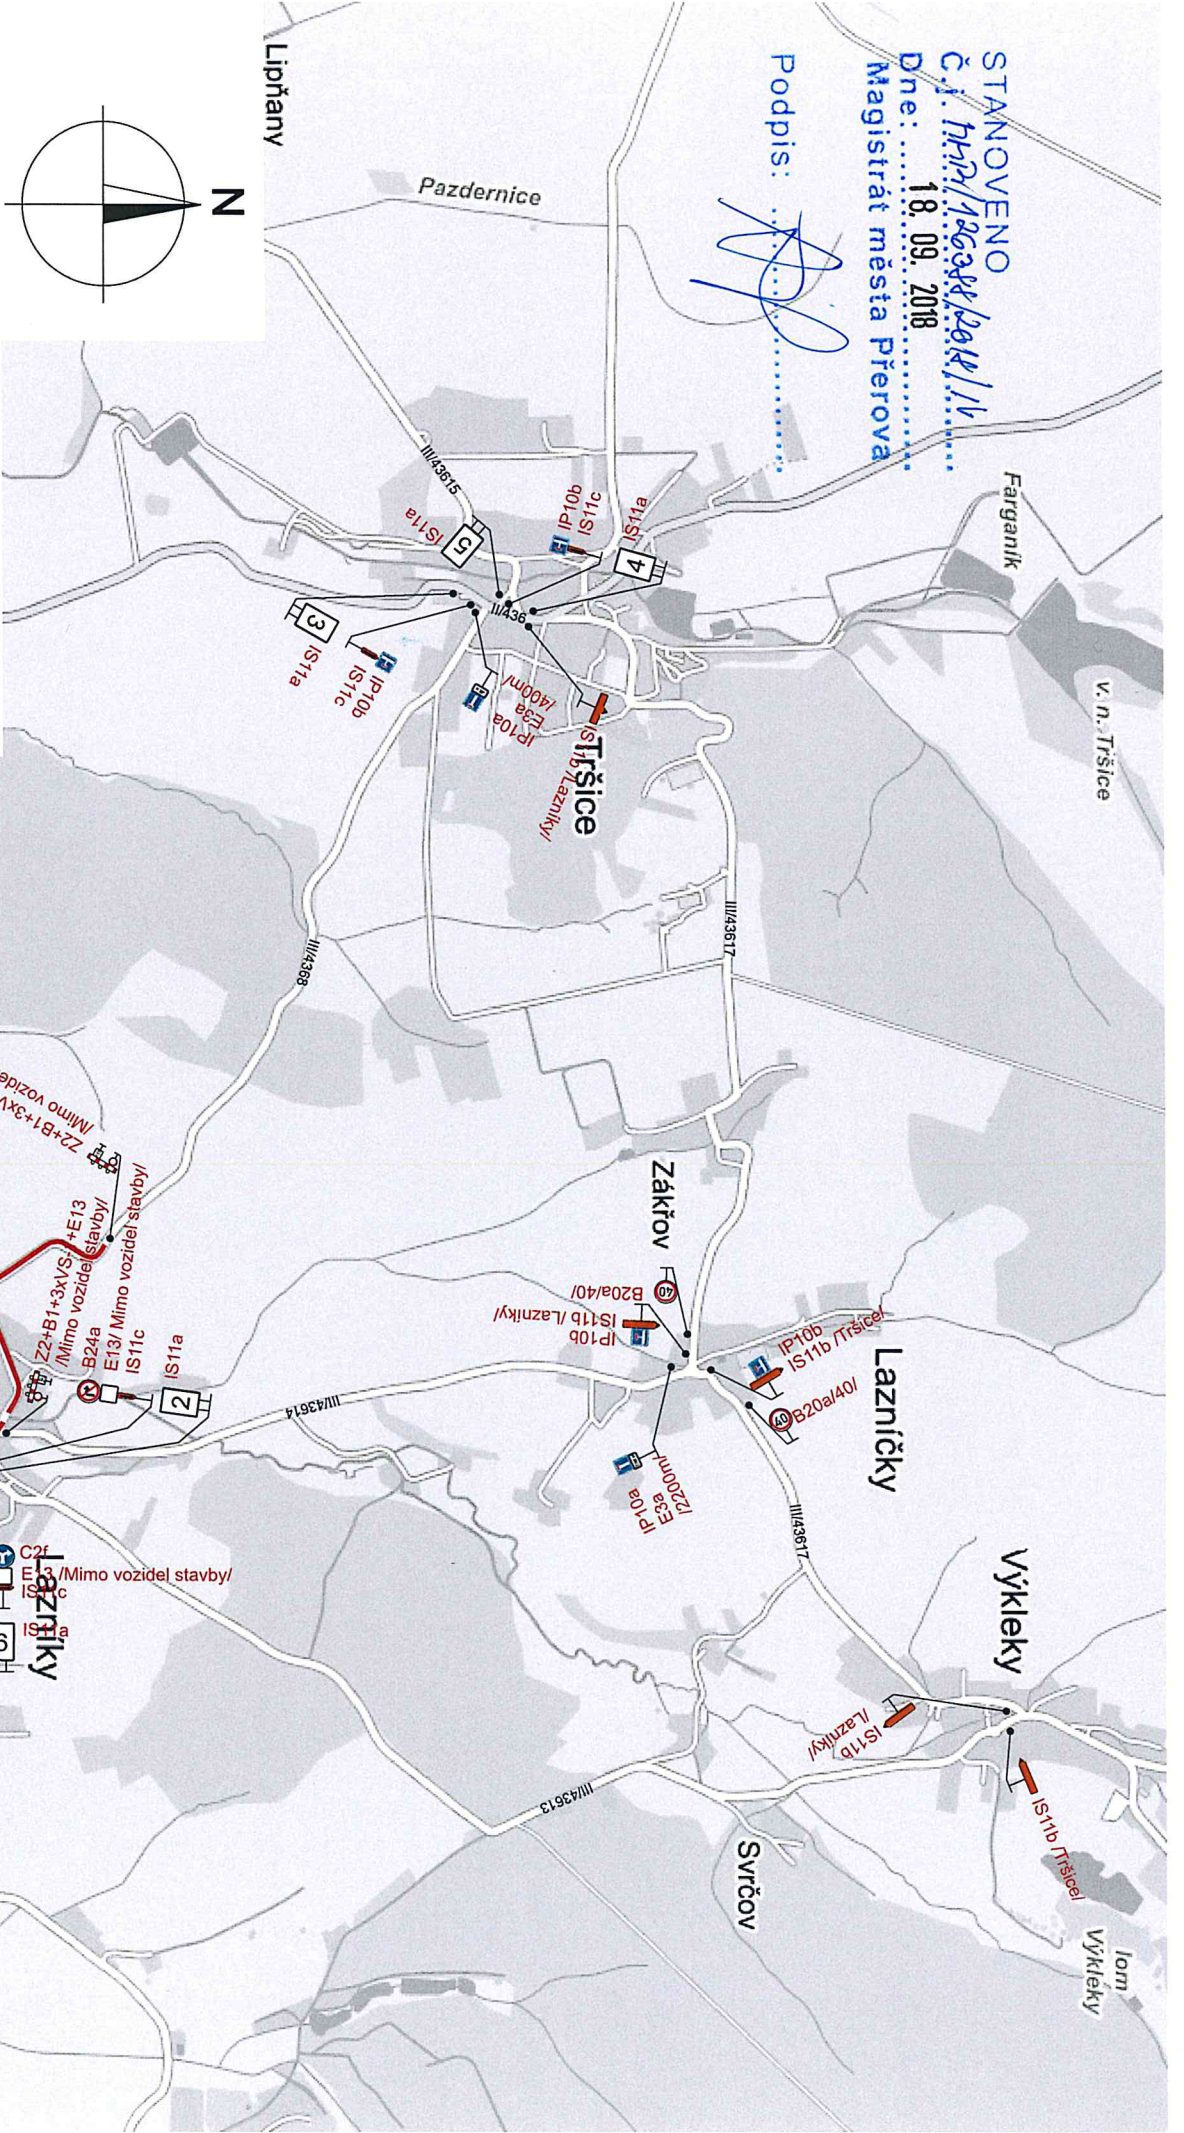

 Uzavřený úsek

Vypracoval: Inž. Jiří Bluma Datum: 10.7.2018


"III/4368 Tršice - Lazničky"

Letápa
Úplňná uzavřítka sil. III/4368
Přechodní dopravní značení

SEKNE
SEKNE spol. s r. o.
Hamerská 12, 772 00 Olomouc
DIČ: CZ62363701
tel./fax: 585 311 867
-




1

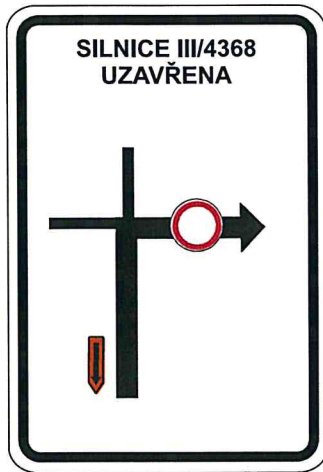


2



3

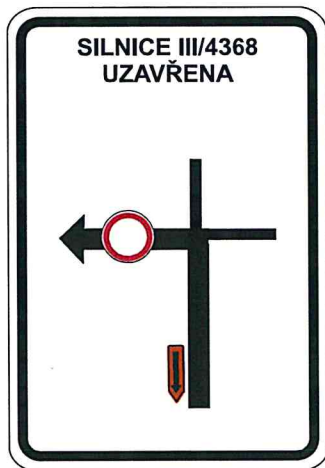

4

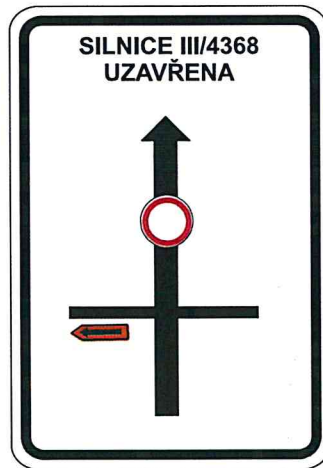

5



6

STANOVENO
 Č.j. *MMP/126388/2018/IV*
 Dne: *18. 09. 2018*
 Magistrát města Přerova

Podpis: 

Vypracoval: Ing. Jiří Bluma	Datum: 10.7.2018	<p>SEKNE SEKNE, spol. s r.o. Hamerská 12, 772 00 Olomouc DIČ: CZ62363701 tel./fax: 585 311 867 -1-</p>
<p><i>"III/4368 Tršice - Lazníky"</i></p>		
Úplná uzavírka sil. III/4368 Specifikace IS11a		