PODROBNÁ SITUACE 1:500–DÍL 1

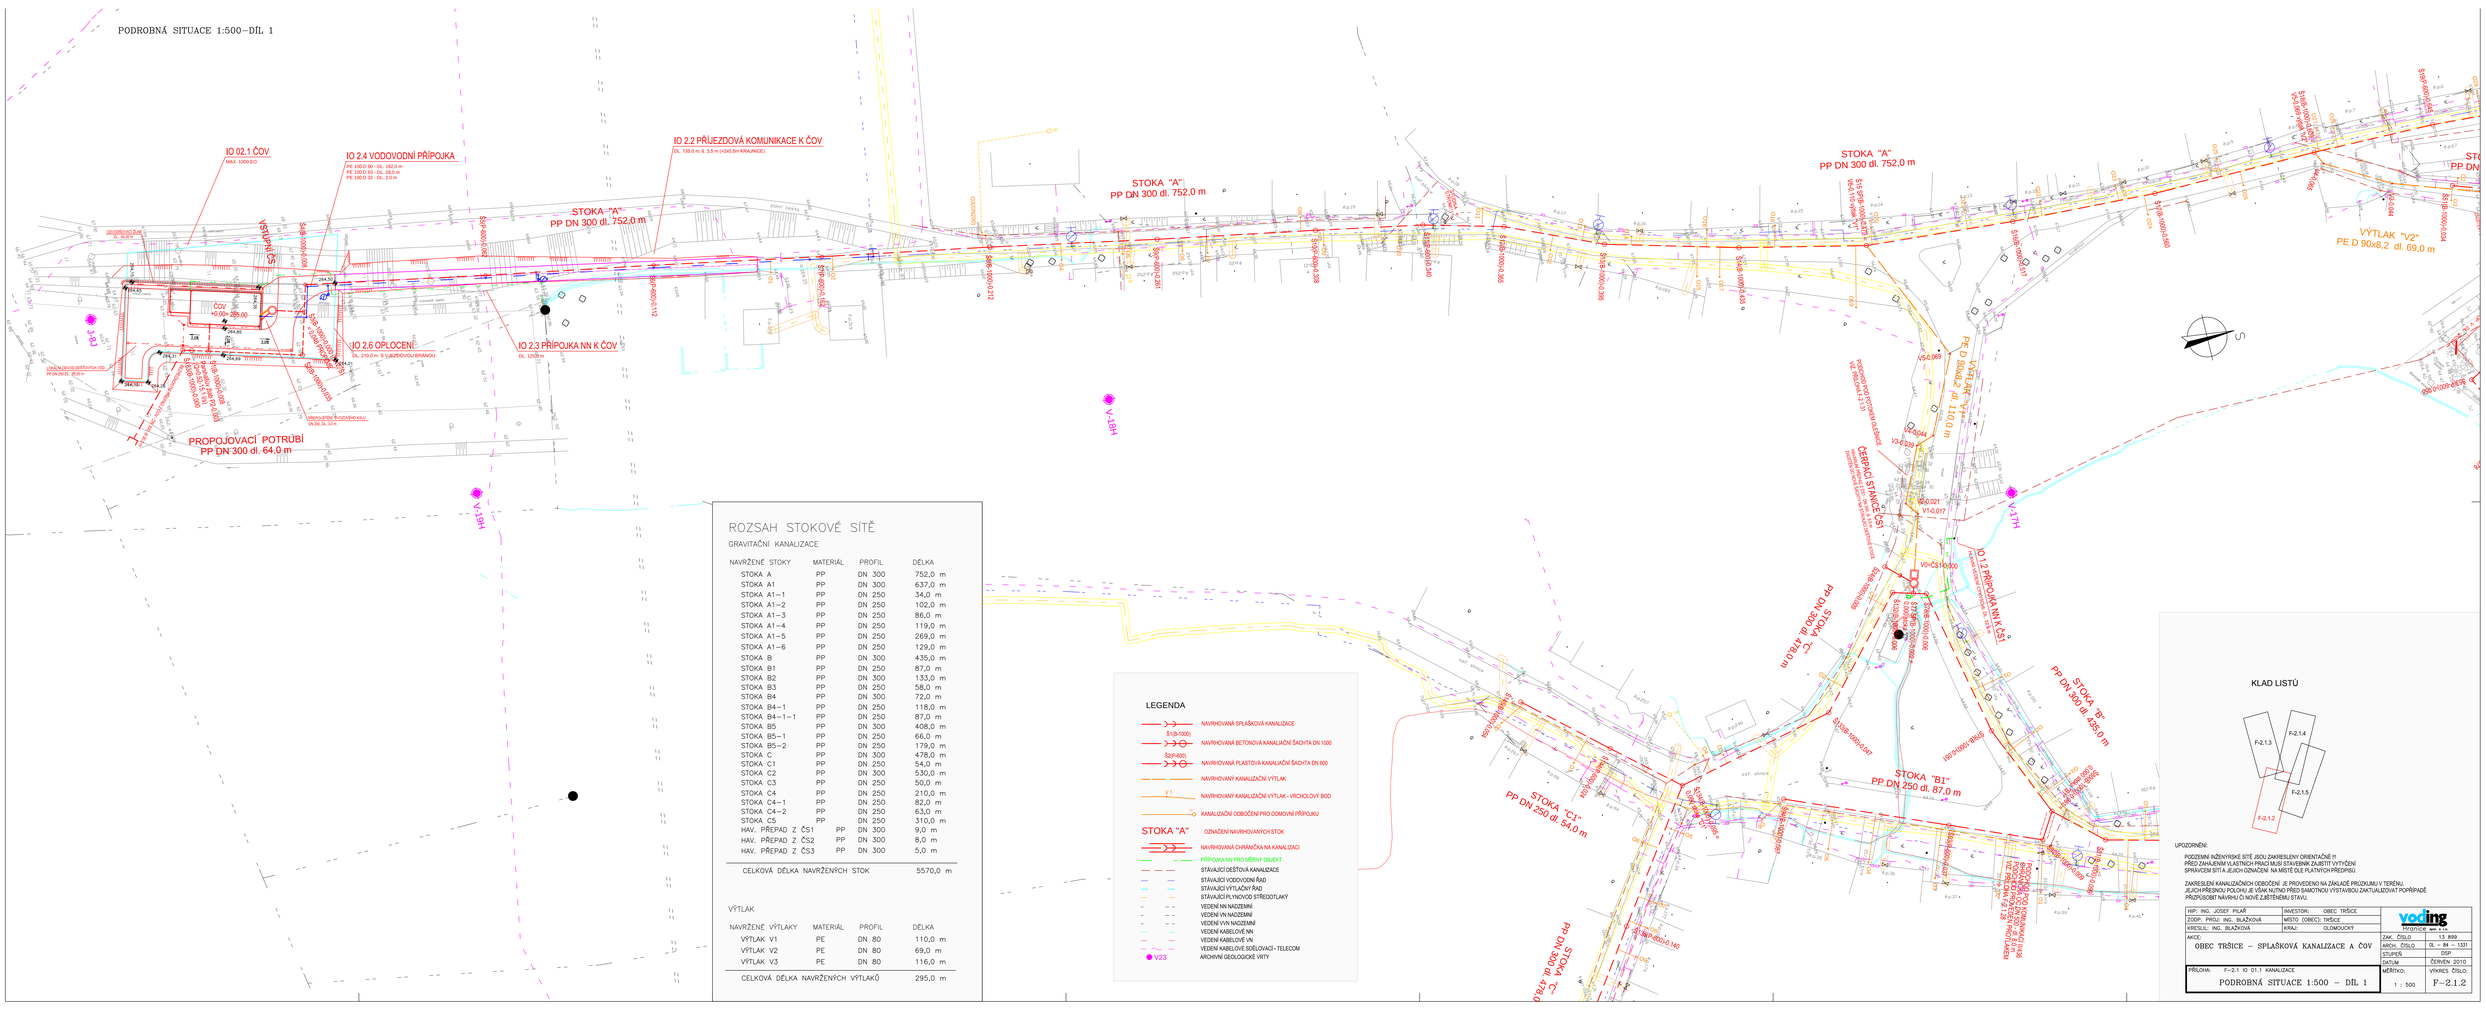

ROZSAH STOKOVÉ SÍTĚ

GRAVITAČNÍ KANALIZACE

NAVRŽENÉ STOKY	MATERIÁL	PROFIL	DÉLKA
STOKA A	PP	DN 300	752,0 m
STOKA A1	PP	DN 300	637,0 m
STOKA A1–1	PP	DN 250	34,0 m
STOKA A1–2	PP	DN 250	102,0 m
STOKA A1–3	PP	DN 250	86,0 m
STOKA A1–4	PP	DN 250	119,0 m
STOKA A1–5	PP	DN 250	269,0 m
STOKA A1–6	PP	DN 250	129,0 m
STOKA B	PP	DN 300	435,0 m
STOKA B1	PP	DN 250	87,0 m
STOKA B2	PP	DN 300	133,0 m
STOKA B3	PP	DN 250	58,0 m
STOKA B4	PP	DN 300	72,0 m
STOKA B4–1	PP	DN 250	118,0 m
STOKA B4–1–1	PP	DN 250	87,0 m
STOKA B5	PP	DN 300	408,0 m
STOKA B5–1	PP	DN 250	66,0 m
STOKA B5–2	PP	DN 250	179,0 m
STOKA C	PP	DN 300	478,0 m
STOKA C1	PP	DN 250	54,0 m
STOKA C2	PP	DN 300	530,0 m
STOKA C3	PP	DN 250	50,0 m
STOKA C4	PP	DN 250	210,0 m
STOKA C4–1	PP	DN 250	82,0 m
STOKA C4–2	PP	DN 250	63,0 m
STOKA C5	PP	DN 250	310,0 m
HAV. PŘEPAD Z ČS1	PP	DN 300	9,0 m
HAV. PŘEPAD Z ČS2	PP	DN 300	8,0 m
HAV. PŘEPAD Z ČS3	PP	DN 300	5,0 m
CELKOVÁ DÉLKA NAVRŽENÝCH STOK			5570,0 m

VÝTLAK

NAVRŽENÉ VÝTLAKY	MATERIÁL	PROFIL	DÉLKA
VÝTLAK V1	PE	DN 80	110,0 m
VÝTLAK V2	PE	DN 80	69,0 m
VÝTLAK V3	PE	DN 80	116,0 m
CELKOVÁ DÉLKA NAVRŽENÝCH VÝTLAKŮ			295,0 m

LEGENDA

- NAVRHOVANÁ SPLAŠKOVÁ KANALIZACE
- NAVRHOVANÁ BETONOVÁ KANALIAČNÍ ŠACHTA DN 1000
- NAVRHOVANÁ PLASTOVÁ KANALIAČNÍ ŠACHTA DN 600
- NAVRHOVANÝ KANALIZAČNÍ VÝTLAK
- NAVRHOVANÝ KANALIZAČNÍ VÝTLAK - VRCHOLOVÝ BOD
- KANALIZAČNÍ ODBOČENÍ PRO DOMOVNÍ PŘÍPOJKU
- STOKA "A" – OZNAČENÍ NAVRHOVANÝCH STOK
- NAVRHOVANÁ CHRÁNIČKA NA KANALIZACI
- PŘÍPOJKA NN PRO MĚRNÝ OBJEKT
- STAVAJÍCÍ DEŠŤOVÁ KANALIZACE
- STAVAJÍCÍ VODOVODNÍ ŘAD
- STAVAJÍCÍ VÝTLAČNÝ ŘAD
- STAVAJÍCÍ PLYNOVOD STŘEDOTLAKÝ
- VEDENÍ NN NADZEMNÍ
- VEDENÍ VN NADZEMNÍ
- VEDENÍ VVN NADZEMNÍ
- VEDENÍ KABELOVÉ NN
- VEDENÍ KABELOVÉ VN
- VEDENÍ KABELOVÉ SDĚLOVACÍ - TELECOM
- ARCHIVNÍ GEOLOGICKÉ VRTY

KLAD LISTŮ

UPOZORNĚNÍ:

POZEMNÍ INŽENÝRSKÉ SÍTĚ JSOU ZAKRESLENY ORIENTAČNĚ !!!
PŘED ZAHÁJENÍM VLASTNÍCH PRACÍ MUSÍ STAVEBNÍK ZAJISTIT VYTÝČENÍ SPRÁVCEM SÍTÍ A JEJICH OZNAČENÍ NA MÍSTĚ DLE PLATNÝCH PŘEDPISŮ.

ZAMĚŘENÍ KANALIZAČNÍCH ODBOČENÍ JE PROVEDENO NA ZÁKLADĚ PRŮZKUMU V TERÉNU. JEJICH PŘESNOU POLOHU JE VŠAK NUTNO PŘED SAMOTNOU VÝSTAVBOU ZAKTUALIZOVAT POPŘÍPADĚ PŘIZPŮSOBIT NÁVRHU ČI NOVĚ ZJIŠTĚNÉMU STAVU.

HIP. ING. JOSEF PILAŘ	INVESTOR:	OBEC TŘŠICE	voding PŘEROVICE spol. s r.o.
ZODP. PROJ. ING. BLAŽKOVÁ	MÍSTO (OBEC):	TŘŠICE	
KRESLIL: ING. BLAŽKOVÁ	KRAJ:	OLOMOUCKÝ	
AKCE: OBEC TŘŠICE – SPLAŠKOVÁ KANALIZACE A ČOV	ZAK. ČÍSLO:	13 899	
	ARCH. ČÍSLO	05. – 84 – 1331	
	STUPEŇ	DSP	
	DATUM:	ČERVEN 2010	
PŘÍLOHA: F–2.1 IO 01.1 KANALIZACE PODROBNÁ SITUACE 1:500 – DÍL 1	MĚŘÍTKO:	1 : 500	VÝKRES ČÍSLO: F–2.1.2