
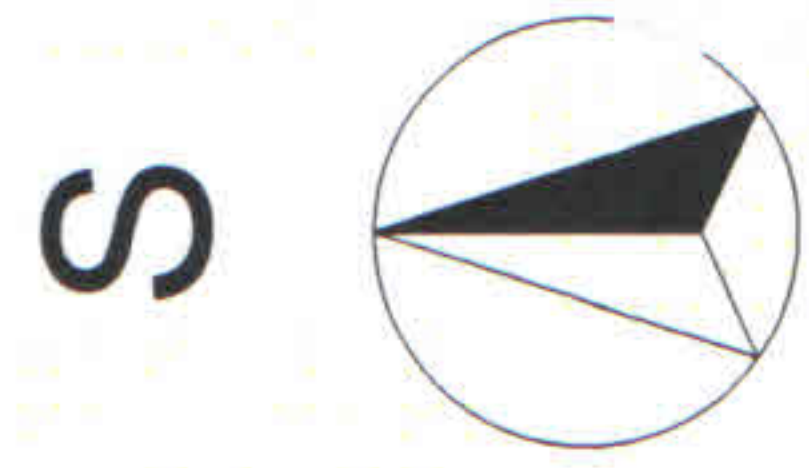


PRÍLOHA č. 2

ka. Tršice

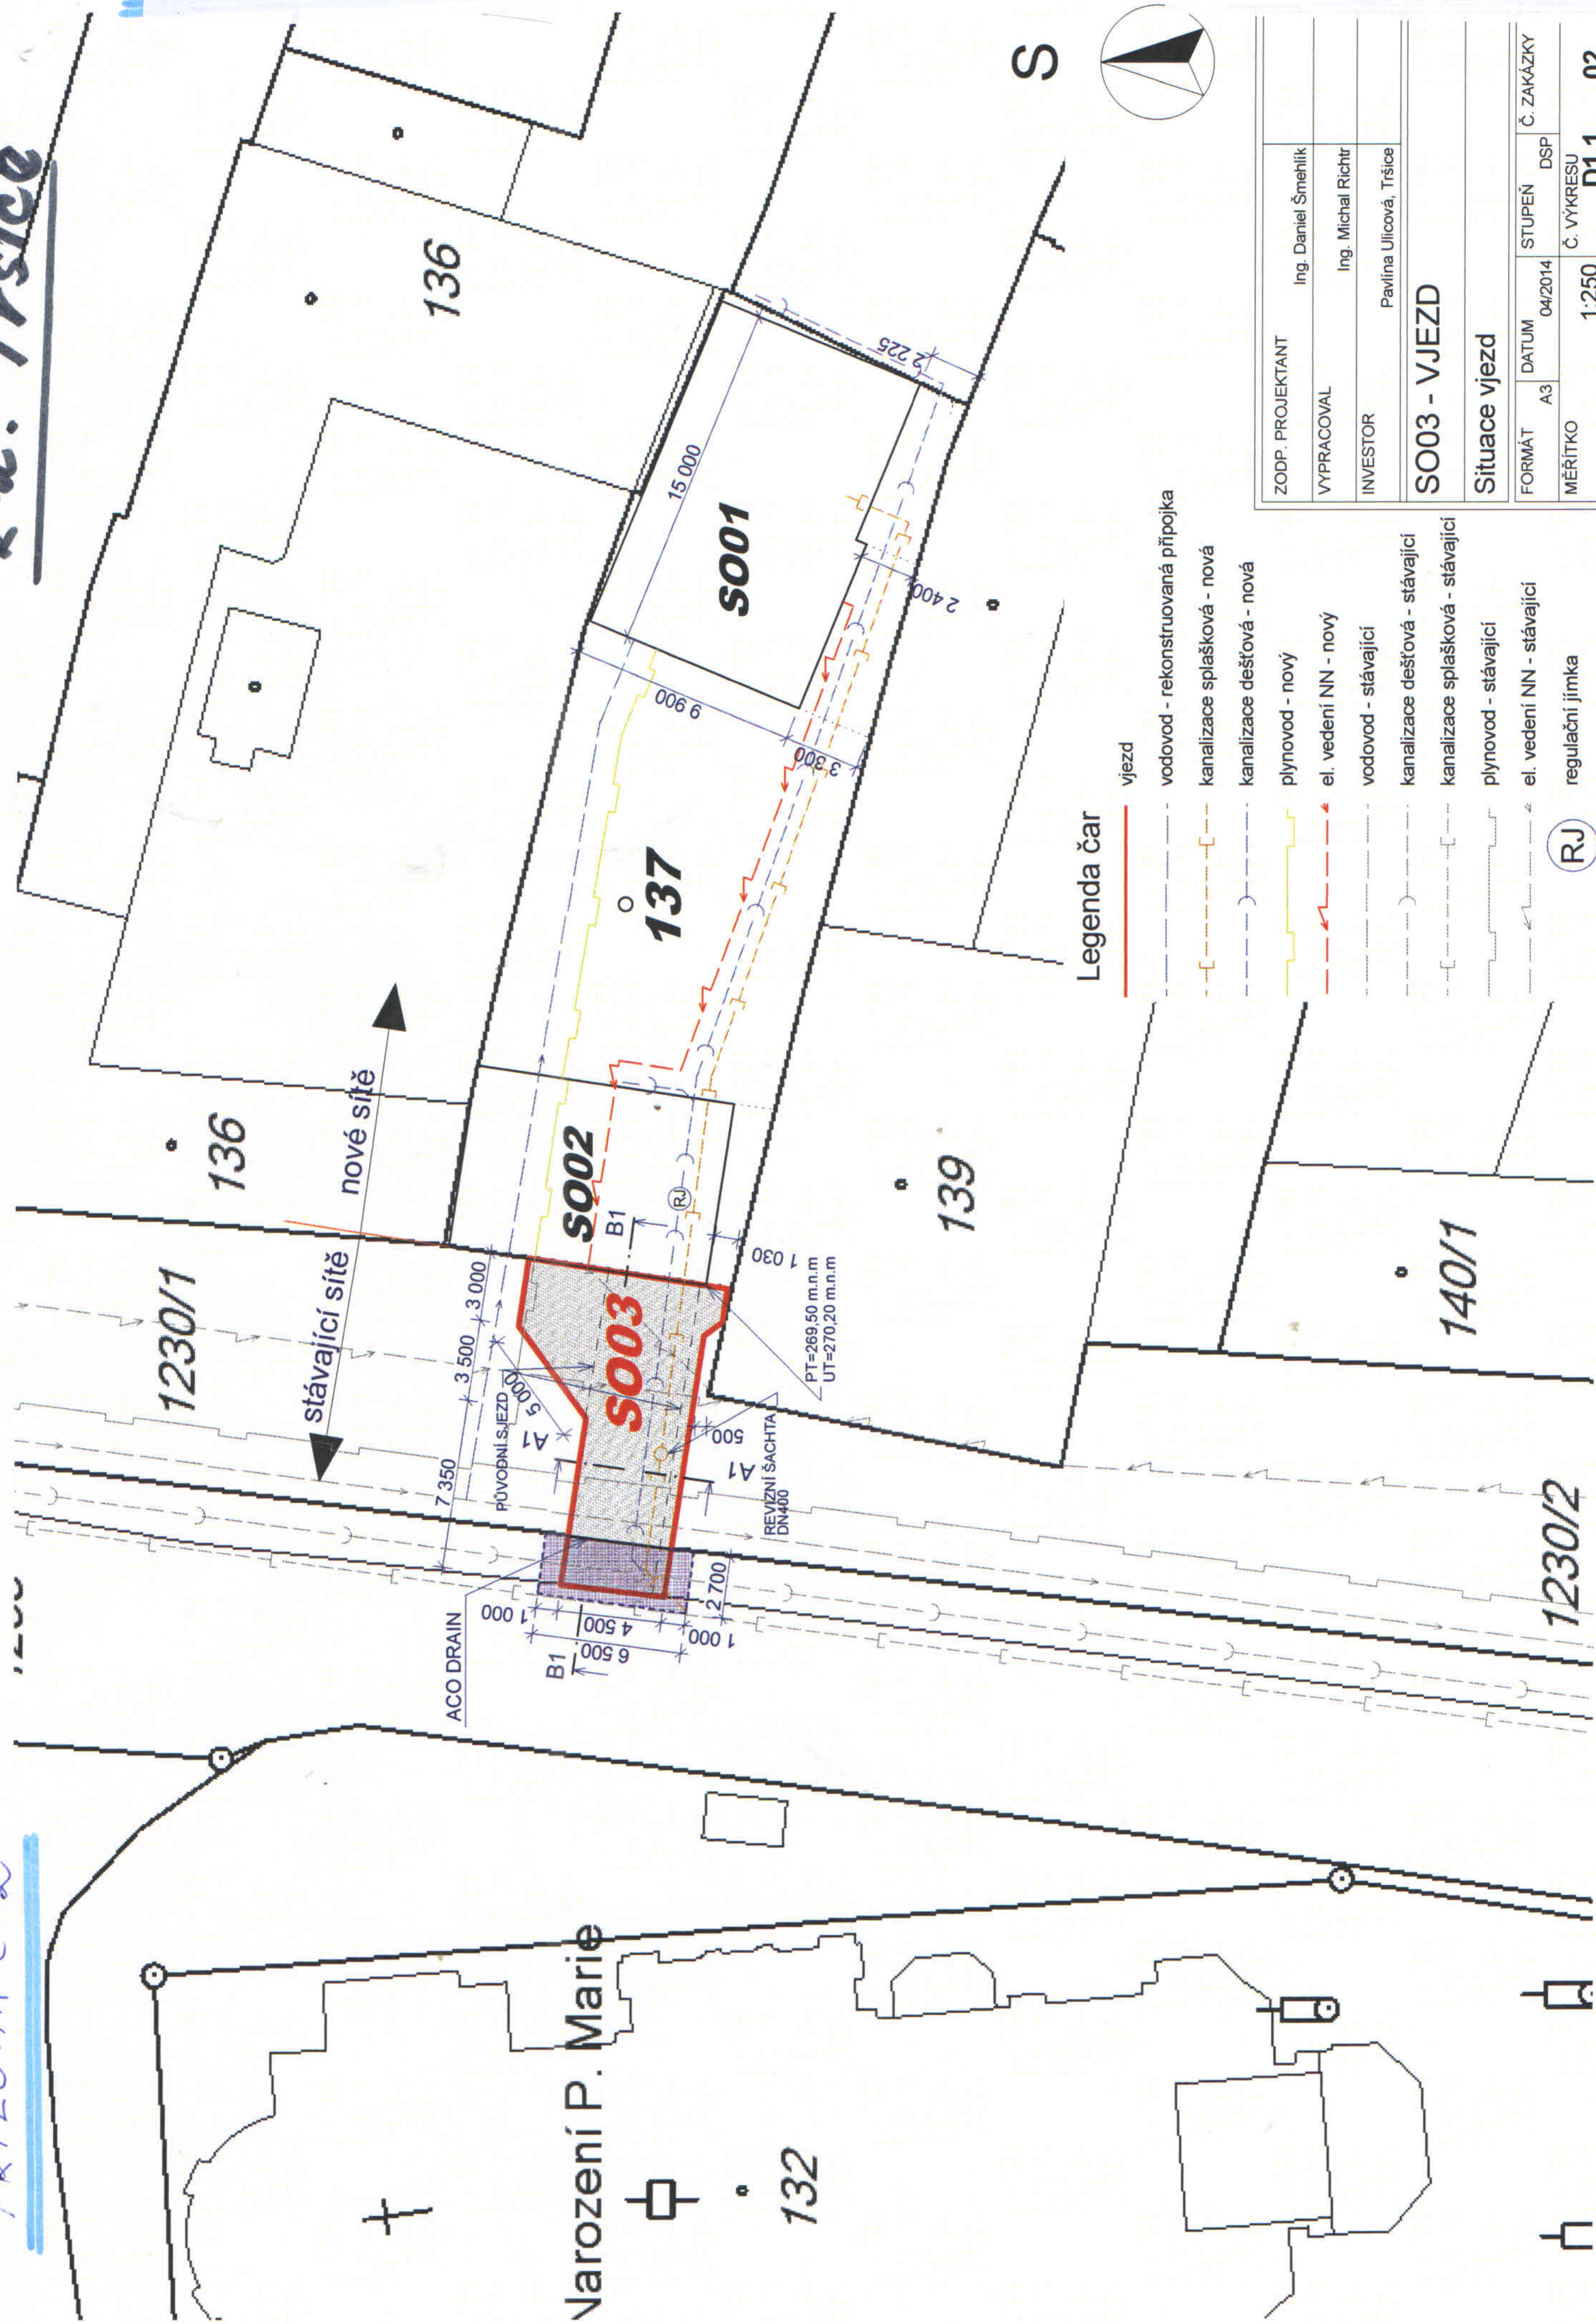

**Legenda čar**

- vjezd
- vodovod - rekonstruovaná přípojka
- kanalizace splašková - nová
- kanalizace dešťová - nová
- plynovod - nový
- el. vedení NN - nový
- vodovod - stávající
- kanalizace dešťová - stávající
- kanalizace splašková - stávající
- plynovod - stávající
- el. vedení NN - stávající
- regulační jímka
- zábor komunikace

ZODP. PROJEKTANT	Ing. Daniel Šmehtík
VYPRACOVAL	Ing. Michal Richter
INVESTOR	Pavína Ulicová, Tršice
<b>SO03 - VJEZD</b>	
<b>Situace vjezd</b>	
FORMÁT	A3
DATUM	04/2014
STUPEŇ	DSP
Č. ZAKÁZKY	
Č. VÝKRESU	D1.1
MĚŘÍTKO	1:250
	02

Varození P. Marie  
132

1230/1

136

136

137

SO01

139

140/1

1230/2

stávající sítě  
nové sítě

ACO DRAIN

PŮVODNÍ SJEZD

REVIZNÍ ŠACHTA DN400

PT=269,50 m.n.m  
UT=270,20 m.n.m

SO02

SO03

B1

A1

500

1000

4500

6500

7350

3500

3000

5000

3000

3000

1030

B1

A1

500

1000

4500

2700

1000

15000

3300

9906

2400

2225