



Obec Tršice

Zastupitelstvo Obce Tršice na svém zasedání dne 22.4.2015 rozhodlo ve smyslu zákona číslo 128/2000 Sb., ve znění pozdějších předpisů zveřejnit

Z Á M Ě R

zřízení věcného břemene – služebnosti

- pro stavbu č. IV-12-8010422 Přestavky, RD, Hechtová – připojení NNk na pozemku 180, v k.ú. Přestavky ostatní plocha, ostatní komunikace ve prospěch ČEZ Distribuce, a.s., Děčín (**příloha 1**)
- pro stavbu č. IV-12-8010542 Lipňany, RD, Böser – připojení NNk na pozemku 231, v k.ú. Lipňany ostatní plocha, ostatní komunikace ve prospěch ČEZ Distribuce, a.s., Děčín (**příloha 2**)
- pro stavbu č. IP-12-8016271 Tršice, RD, Kalábová – připojení NNk na pozemku 769/16, v k.ú. Tršice ostatní plocha ve prospěch ČEZ Distribuce, a.s., Děčín (**příloha 3**)

Jan Březovský
místostarosta Obce Tršice



Ke zřízení věcného břemene - služebnosti se lze vyjádřit do 11.5.2015 na Obecním úřadě v Tršicích v úřední dny: pondělí a středu od 8 do 12 hodin a od 13 do 17 hodin.

Vyvěšeno na úřední desce dne: 22.4.2015
Sejmuto z úřední desky dne :


ku. Přestavky

Príloha 1



SITUACE LIPŇANY

M 1:500

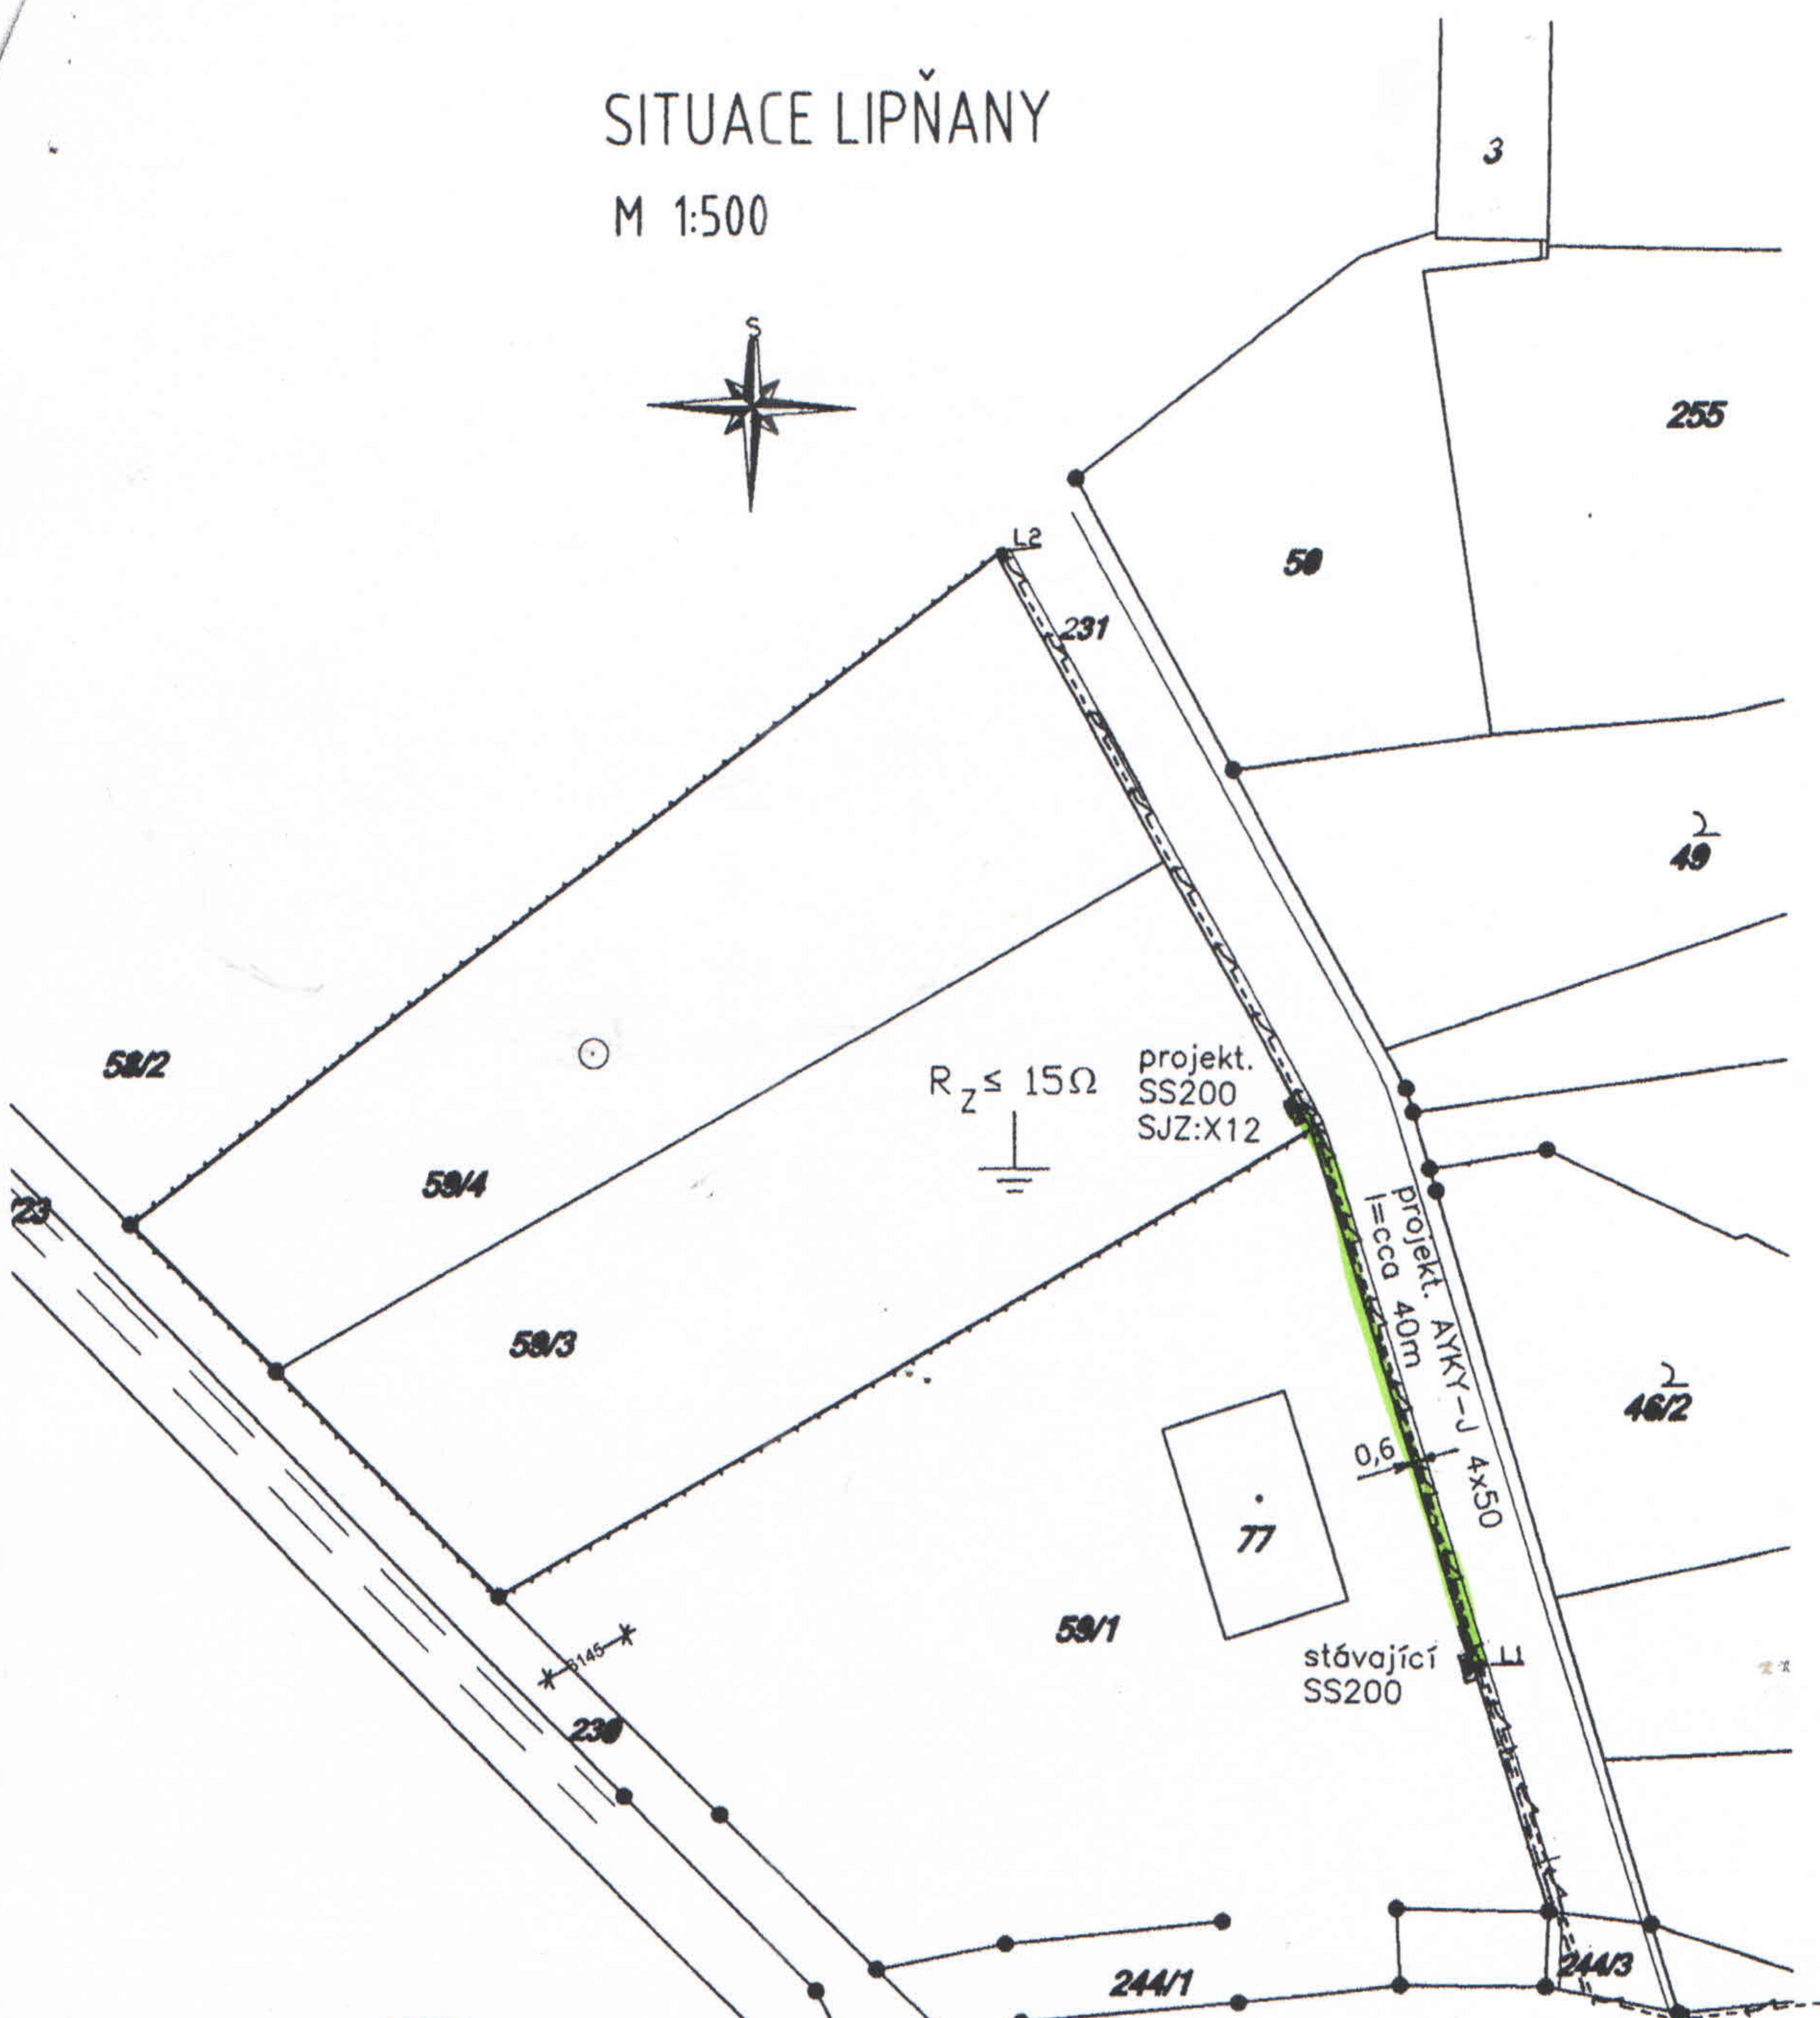

LEGENDA :

- PROJEKTOVANÝ KABEL NN
- STÁVAJÍCÍ KABEL NN
- STÁV. TELEFONNÍ KABEL
- VODOVOD
- KANALIZACE
- PLYNOVOD

Ing. Rudolf POSPÍŠIL

projektování elektrických zařízení

Partyzánská 5, 750 02 PŘEROV

Tel.: 581 210 659

POZNÁMKA: OCHRANA PŘED ÚRAZEM ELEKTRICKÝM PROUDEM DLE ČSN 33 2000-4-41 ed.2 AUTOMATICKÝM ODPOJENÍM OD ZDROJE
KABEL BUDE ULOŽEN V ZEMI DLE ČSN 73 6005


Zodp. projektant:	Ing. Rudolf Pospíšil	Datum:	02/2015	 PROJEKTOVÁNÍ ELEKTRICKÝCH ZAŘÍZENÍ Ing. Rudolf POSPÍŠIL Partyzánská 5, Přerov tel. 581 210 659
Zpracoval:	Ing. Rudolf Pospíšil	Formát:	A3	
Investor:	ČEZ Distribuce, a.s.	Měřítko:	1:500	
Akce:	Lipňany, PÚ, Město - napojení na	Tech.zpráva:		
Název výkresu:	SITUACE	Soubor DWG:	SI1.dwg	Archivní číslo:
		E-001		
		Listů: 12 - 8010542		List:

K. n. Tršice

"Branka"

PRÍLOHA 3

123 JB-9/3-demon.

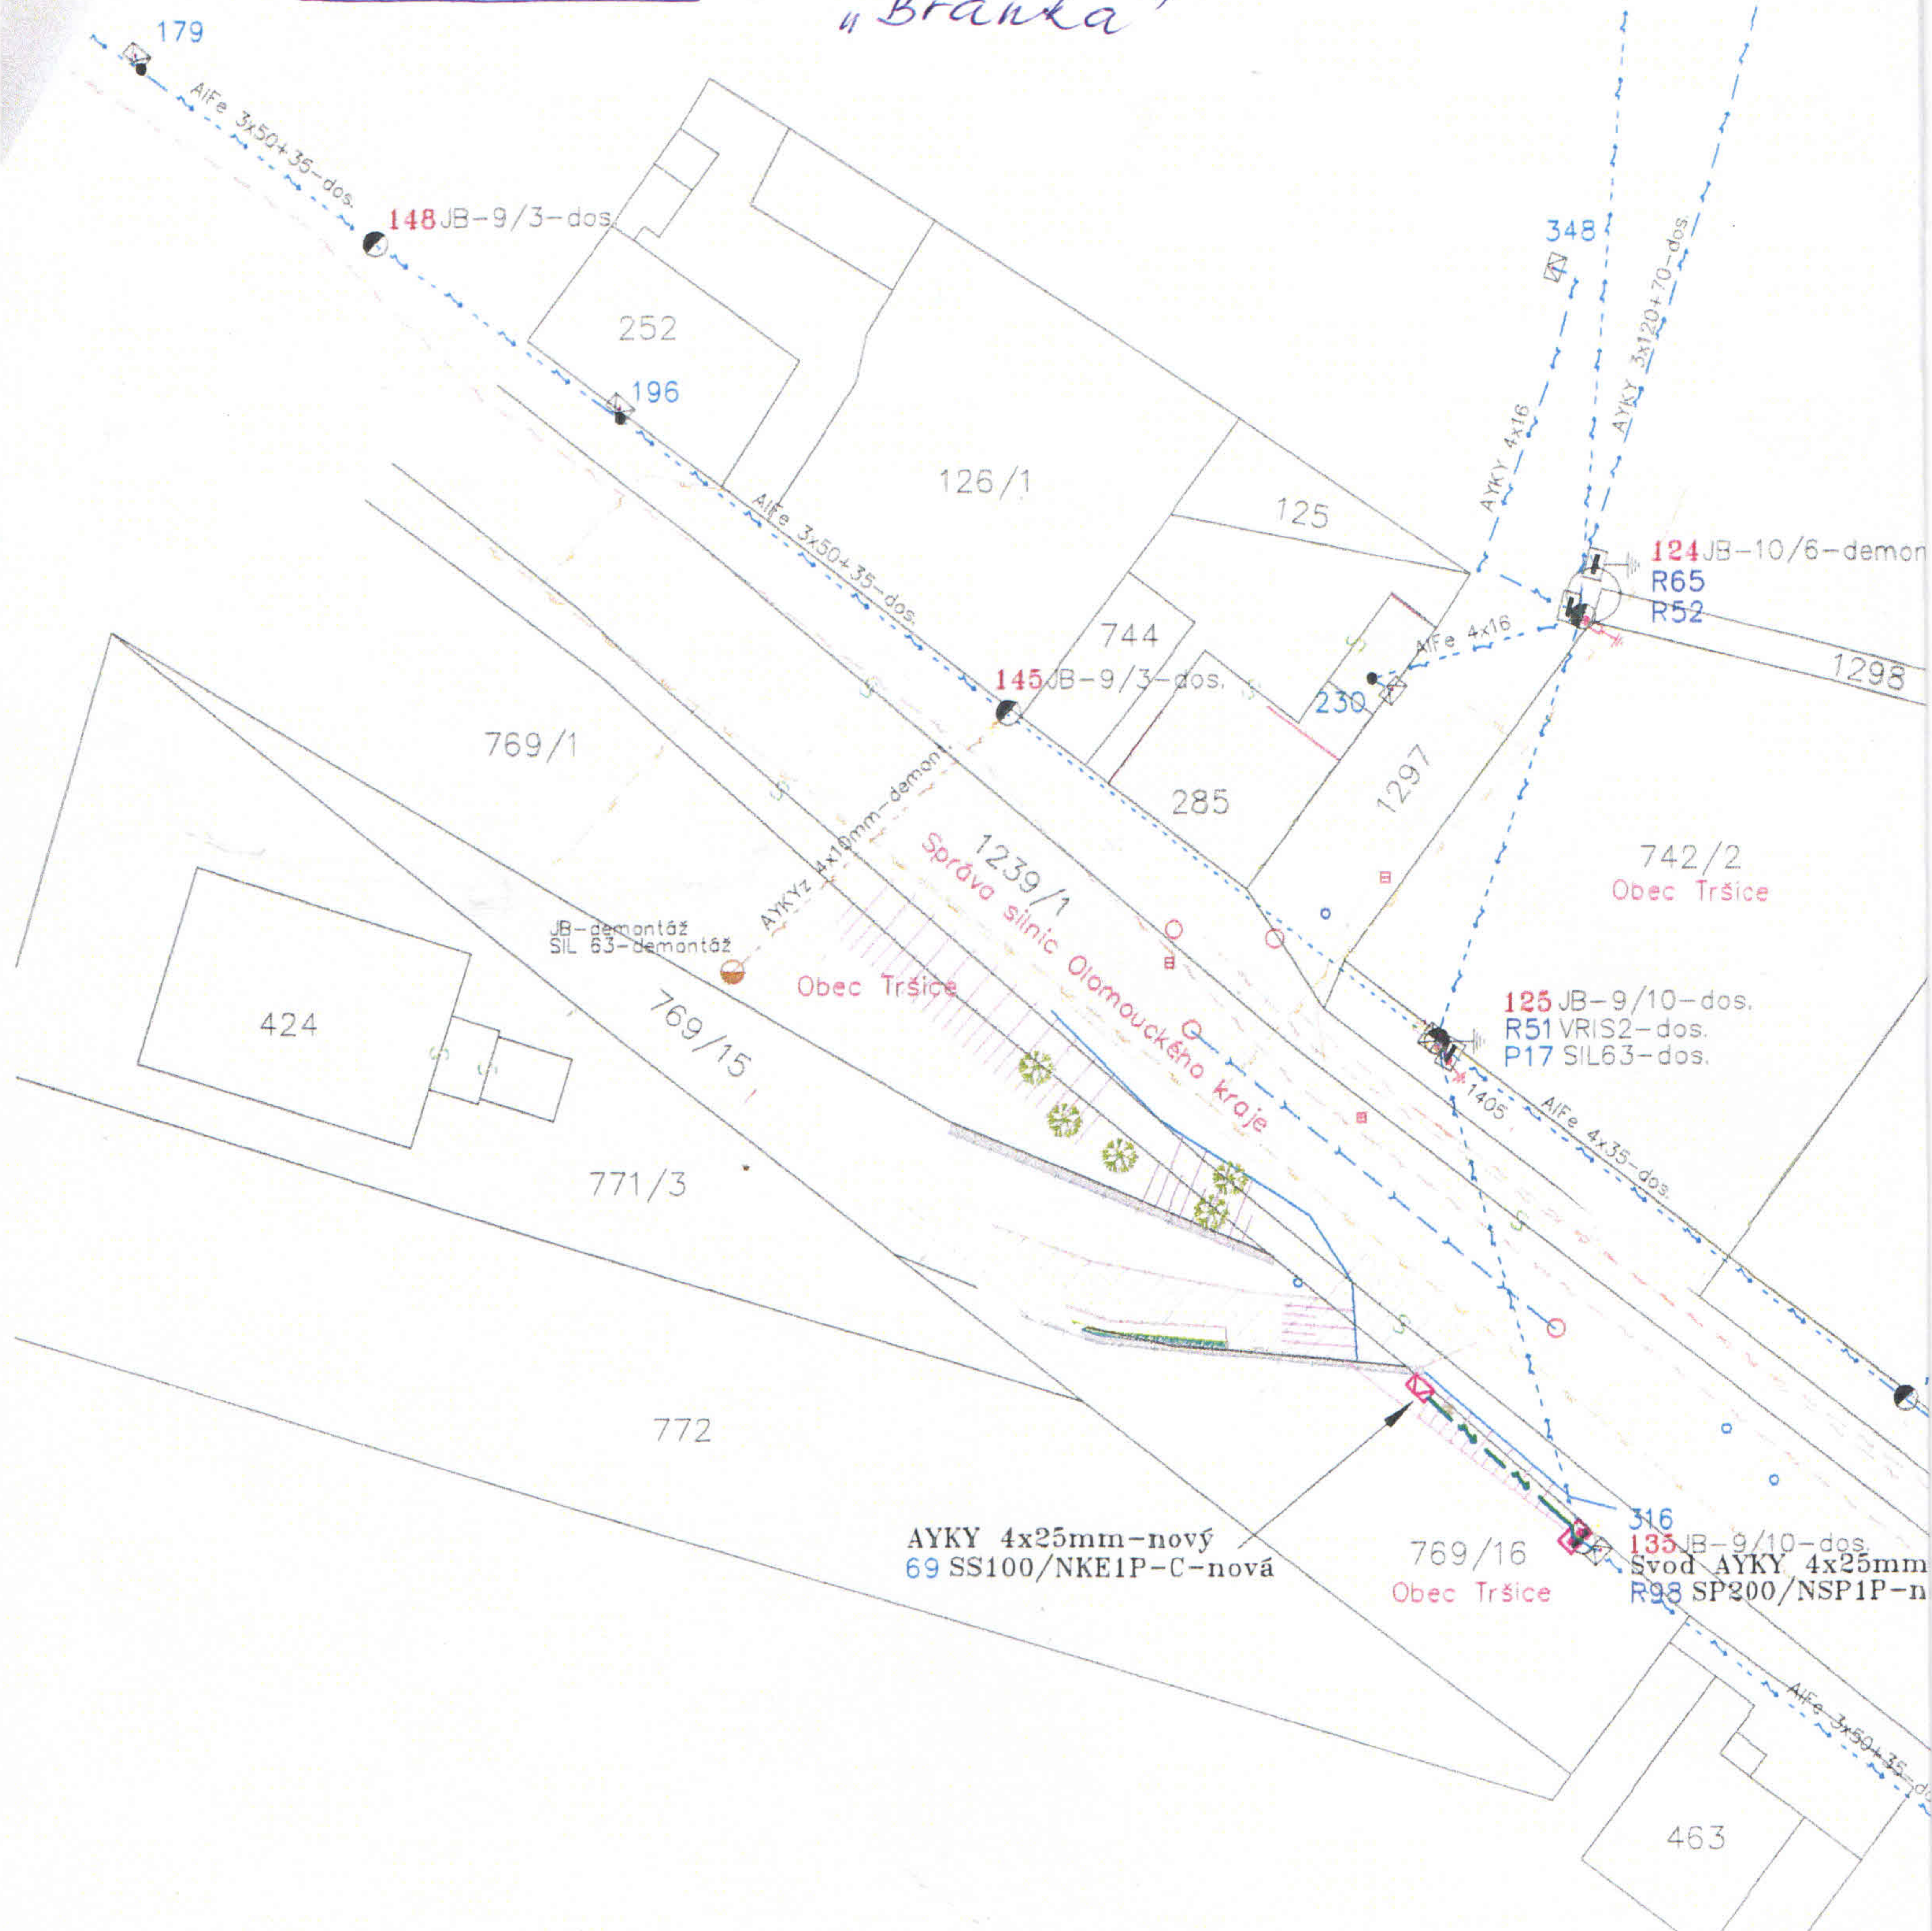

148 JB-9/3-dos.

252

196

126/1

125

348

124 JB-10/6-demon
R65
R52

145 JB-9/3-dos.

744

230

1298

769/1

285

1297

742/2
Obec Tršice

1239/1
Správa silnic Olomouckého kraje

JB-demontáž
SIL 63-demontáž

Obec Tršice

125 JB-9/10-dos.
R51 VRIS2-dos.
P17 SIL63-dos.

424

769/15

771/3

772

AYKY 4x25mm-nový
69 SS100/NKE1P-C-nová

769/16
Obec Tršice

316
135 JB-9/10-dos.
Svod AYKY 4x25mm
R98 SP200/NSP1P-n

463

Ve
Zo
Vz
In
M
N
Tr
N