



Obec Tršice

Zastupitelstvo Obce Tršice na svém zasedání dne 16.9.2015 rozhodlo ve smyslu zákona číslo 128/2000 Sb., ve znění pozdějších předpisů zveřejnit

Z Á M Ě R

zřízení věcného břemene – služebnosti

- pro stavbu č. IP-12-8017591 – „Tršice, RD, Rokyta – přípojka do 50m, kNN“ připojení kNN na pozemku p.č. 259 v k.ú. Tršice ve prospěch ČEZ Distribuce, a.s., Děčín.
ZO pověřuje starostku obce kontrolou a podpisem Smlouvy o uzavření budoucí smlouvy o zřízení věcného břemene – služebnosti a smlouvy o právu provést stavbu. Výše jednorázové náhrady straně povinné ze zřízení práv odpovídajících věcnému břemenu činí 2 000,- Kč.


Leona Stejskalová
starostka Obce Tršice
v.r.



Ke zřízení věcného břemene - služebnosti se lze vyjádřit do 7.10.2015 na Obecním úřadě v Tršicích v úřední dny: pondělí a středu od 8 do 12 hodin a od 13 do 17 hodin.

Vyvěšeno na úřední desce dne: 21.9.2015
Sejmuto z úřední desky dne :

k.ú. TRŠICE

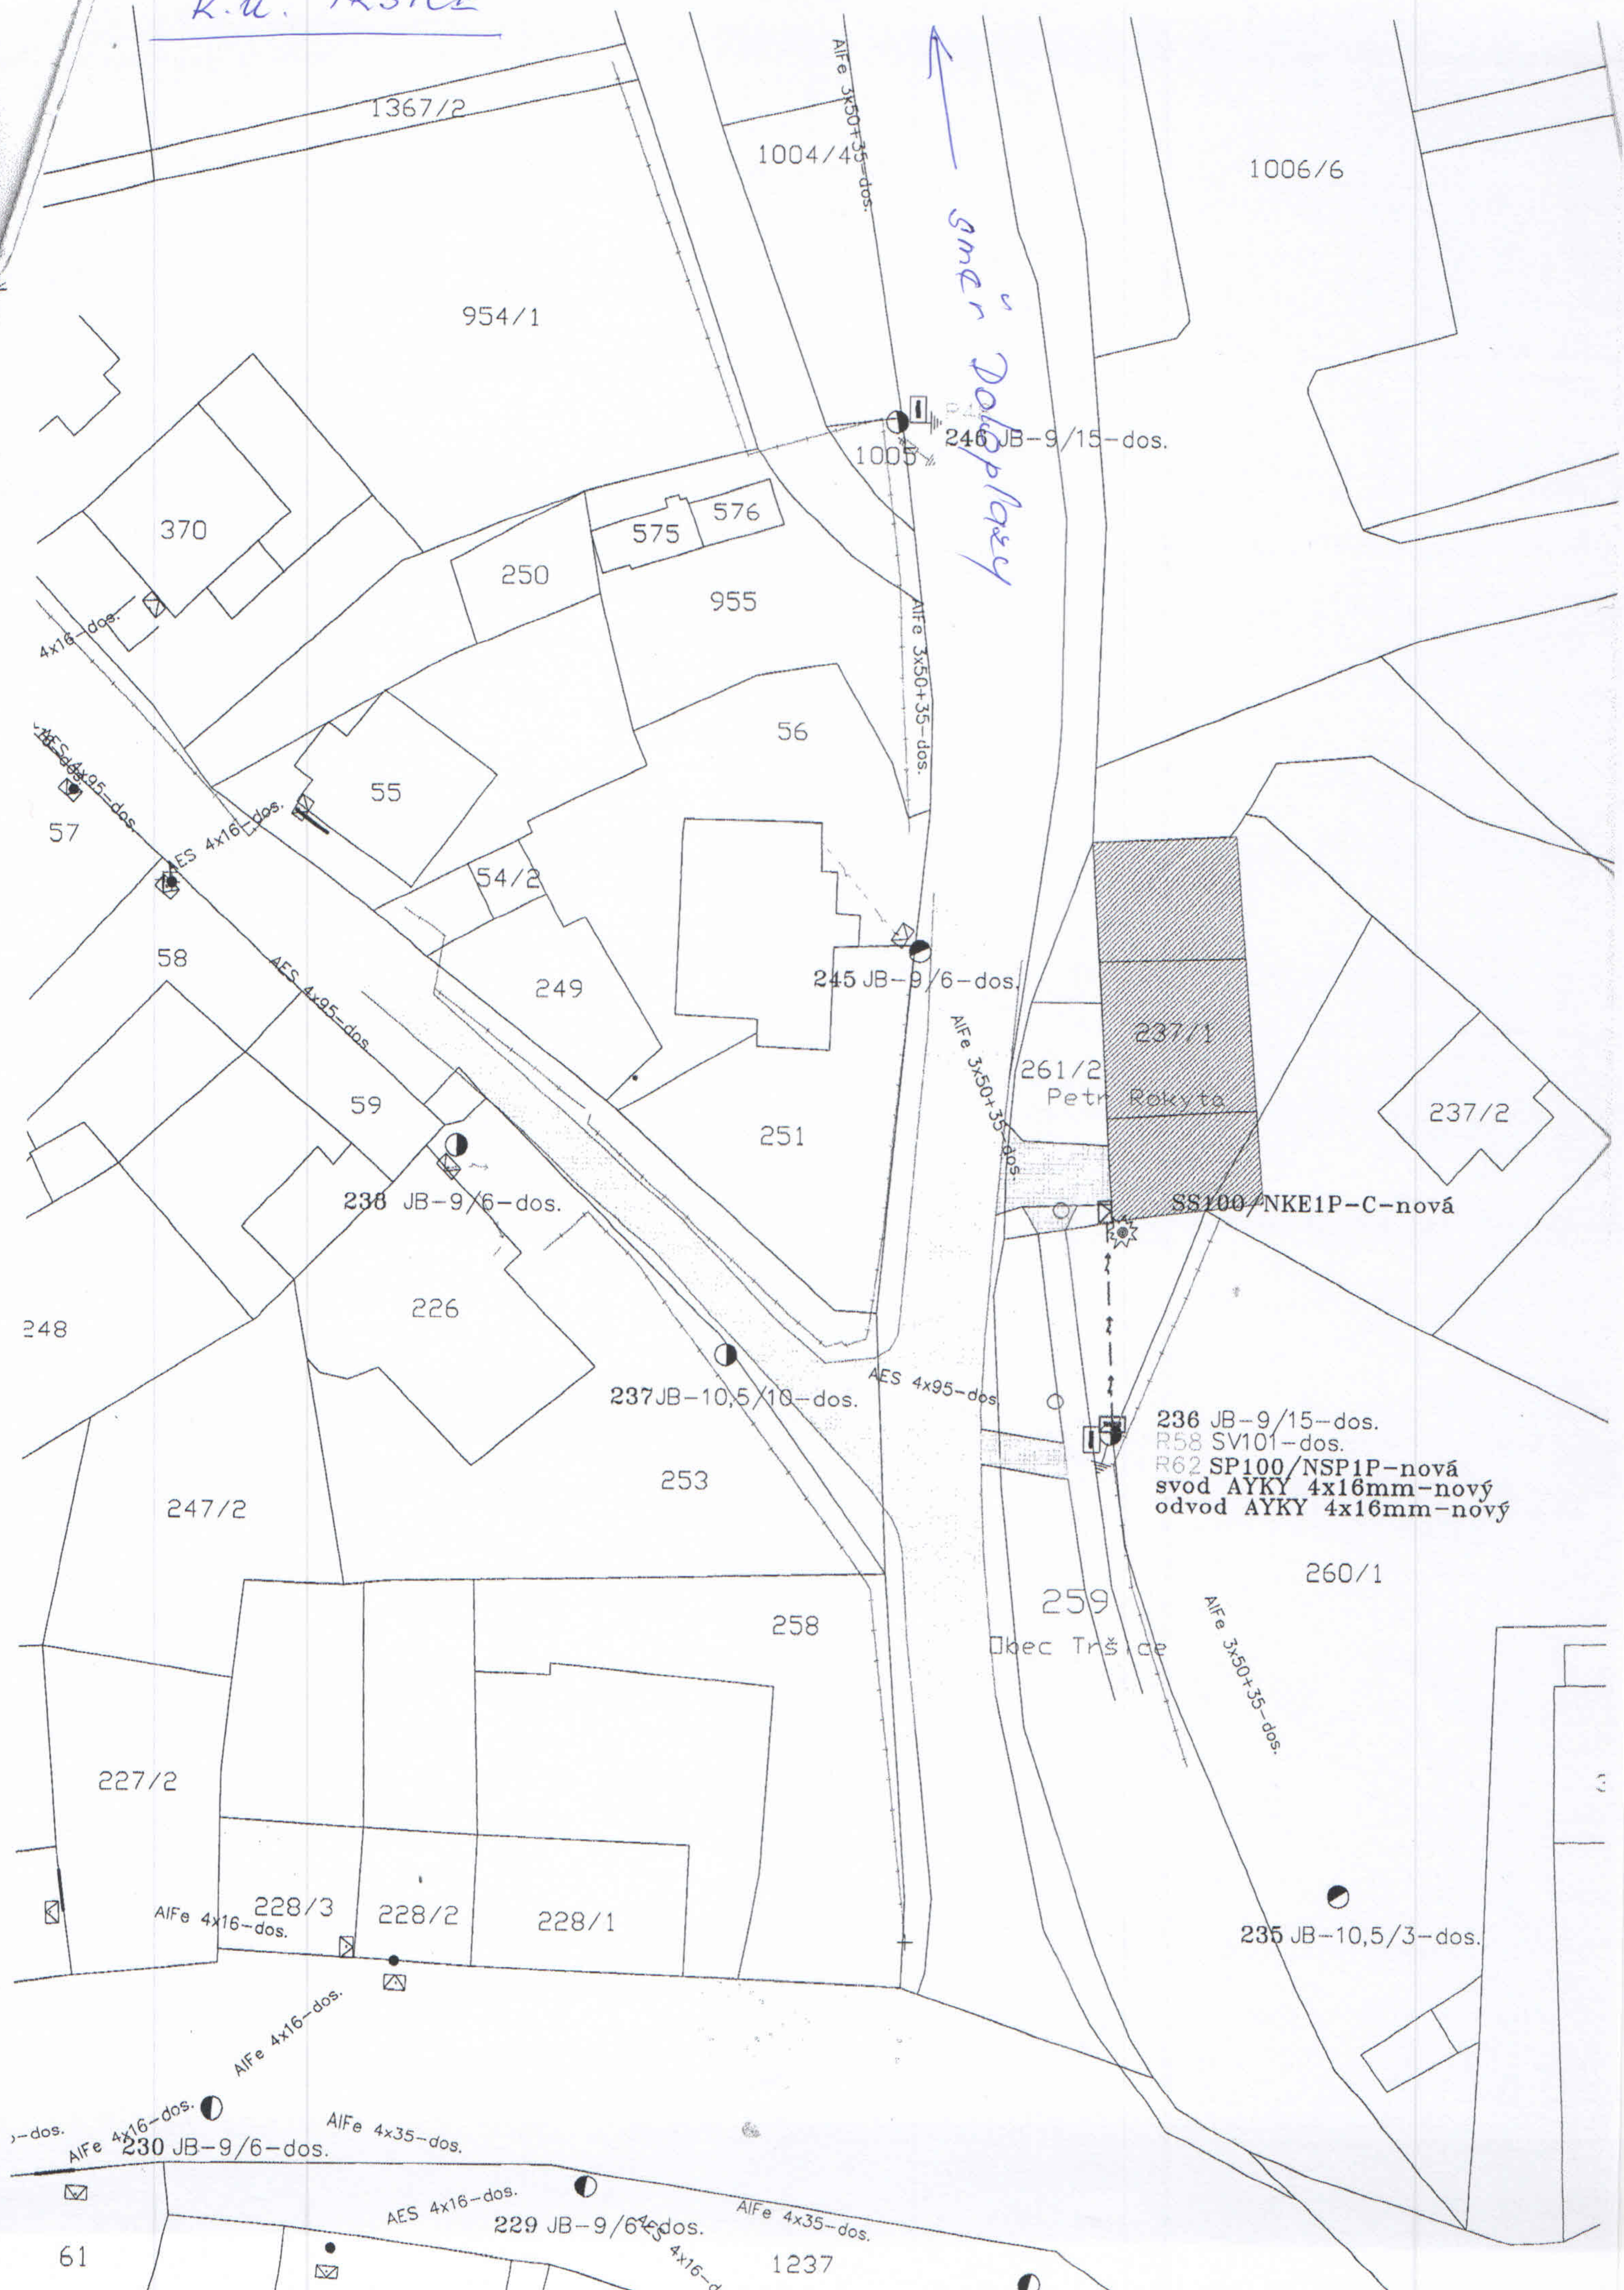

směr Dolní Plany

237/1
Petr Rokyta

SS100/NKE1P-C-nová

236 JB-9/15-dos.
R58 SV101-dos.
R62 SP100/NSP1P-nová
svod AYKY 4x16mm-nový
odvod AYKY 4x16mm-nový

Okec Tršice

230 JB-9/6-dos.

229 JB-9/6-dos.

235 JB-10,5/3-dos.

1237