



Obec Tršice

Zastupitelstvo Obce Tršice na svém zasedání dne 15.2.2016 rozhodlo ve smyslu zákona číslo 128/2000 Sb., ve znění pozdějších předpisů zveřejnit

Z Á M Ě R

zřízení věcného břemene – služebnosti

- pro vedení přípojek na pozemku ve vlastnictví obce p.č. 1331/1- ostatní plocha, ostatní komunikace v k.ú. Tršice - splaškové kanalizace, vodovodní, plynu a napojení sjezdu z pozemku p.č. 952/3 ve prospěch stavebníka – Rajnochová, Tršice. ZO pověřuje starostku obce kontrolou a podpisem Smlouvy o uzavření budoucí smlouvy o zřízení věcného břemene – služebnosti a smlouvy o právu provést stavbu. Věcné břemeno bude zřízeno bezúplatně.


Jan Březovský
místostarosta Obce Tršice



Ke zřízení věcného břemene - služebnosti se lze vyjádřit do 7.3.2016 na Obecním úřadě v Tršicích v úřední dny: pondělí a středu od 8 do 12 hodin a od 13 do 17 hodin.

Vyvěšeno na úřední desce dne: 17.2.2016
Sejmuto z úřední desky dne :

935/45

965/1

1331/1

1337

953/10

953/8

952/3

952/18


LEGENDA

VEŘEJNÉ INŽENÝRSKÉ SÍTĚ:

	NADZEMNÍ VEDENÍ VN
	OCHRANNÉ PÁSMO NADZ.VED.VN
	PODZEMNÍ VEDENÍ NN
	PLYNOVOD
	VODOVOD
	KANALIZACE

NOVÉ PŘÍPOJKY INŽENÝRSKÝCH SÍTĚ:

	KANALIZAČNÍ PŘÍPOJKA
	VODOVODNÍ PŘÍPOJKA
	PŘÍPOJKA ELEKTRO
	PŘÍPOJKA PLYNU
	KANALIZACE DEŠŤOVÁ
	PŘÍPOJNÁ SKŘÍŇ ELEKTRO
	HLAVNÍ UZÁVĚR PLYNU
	RETENČNÍ NÁDRŽ S PŘEPADEM DO VSAKOVACÍ JÍMKY

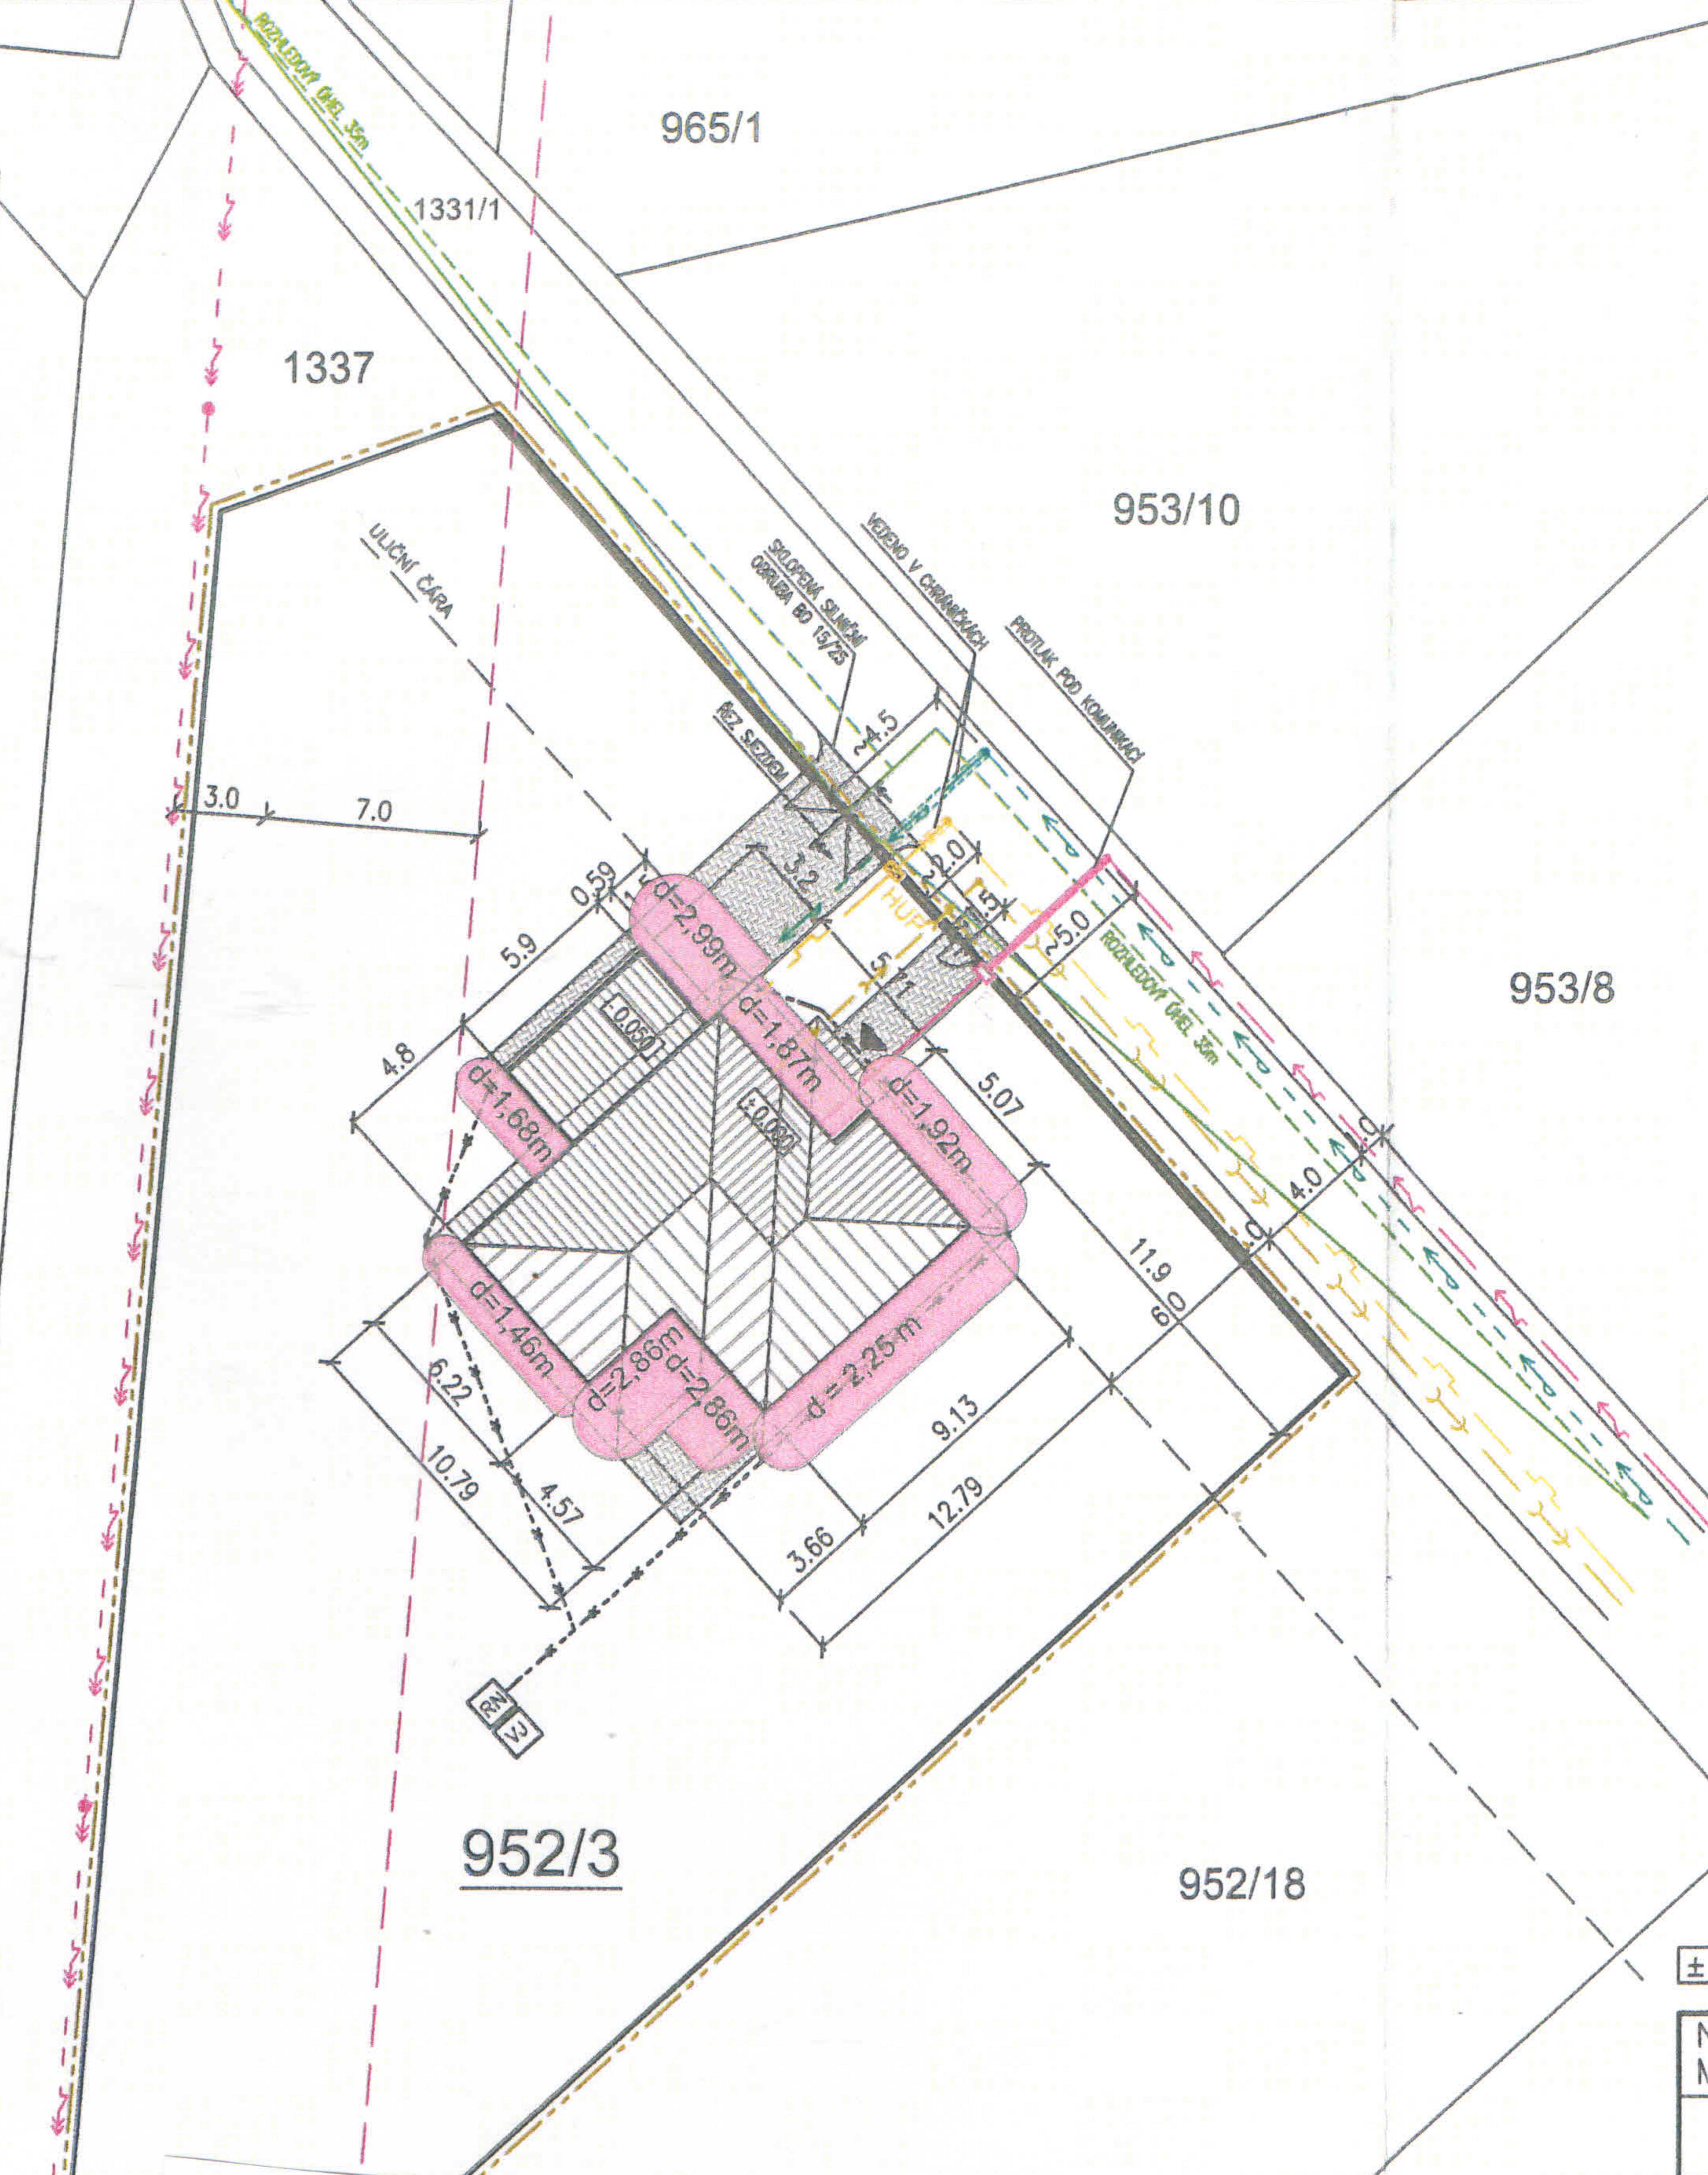

± 0.
 Nav
 Mir
 Inve
 Ako
 Mřs
 Obs